



Comune di Padova

Studio preliminare per il completamento dello stadio Euganeo di Padova




Settore Edilizia pubblica ed impianti sportivi

Responsabile Unico Procedimento :
arch.Luigino Gennaro


progettista :
ing.claudio Rossi

collaborazione stesura elaborati e supporto : E2Bsrl

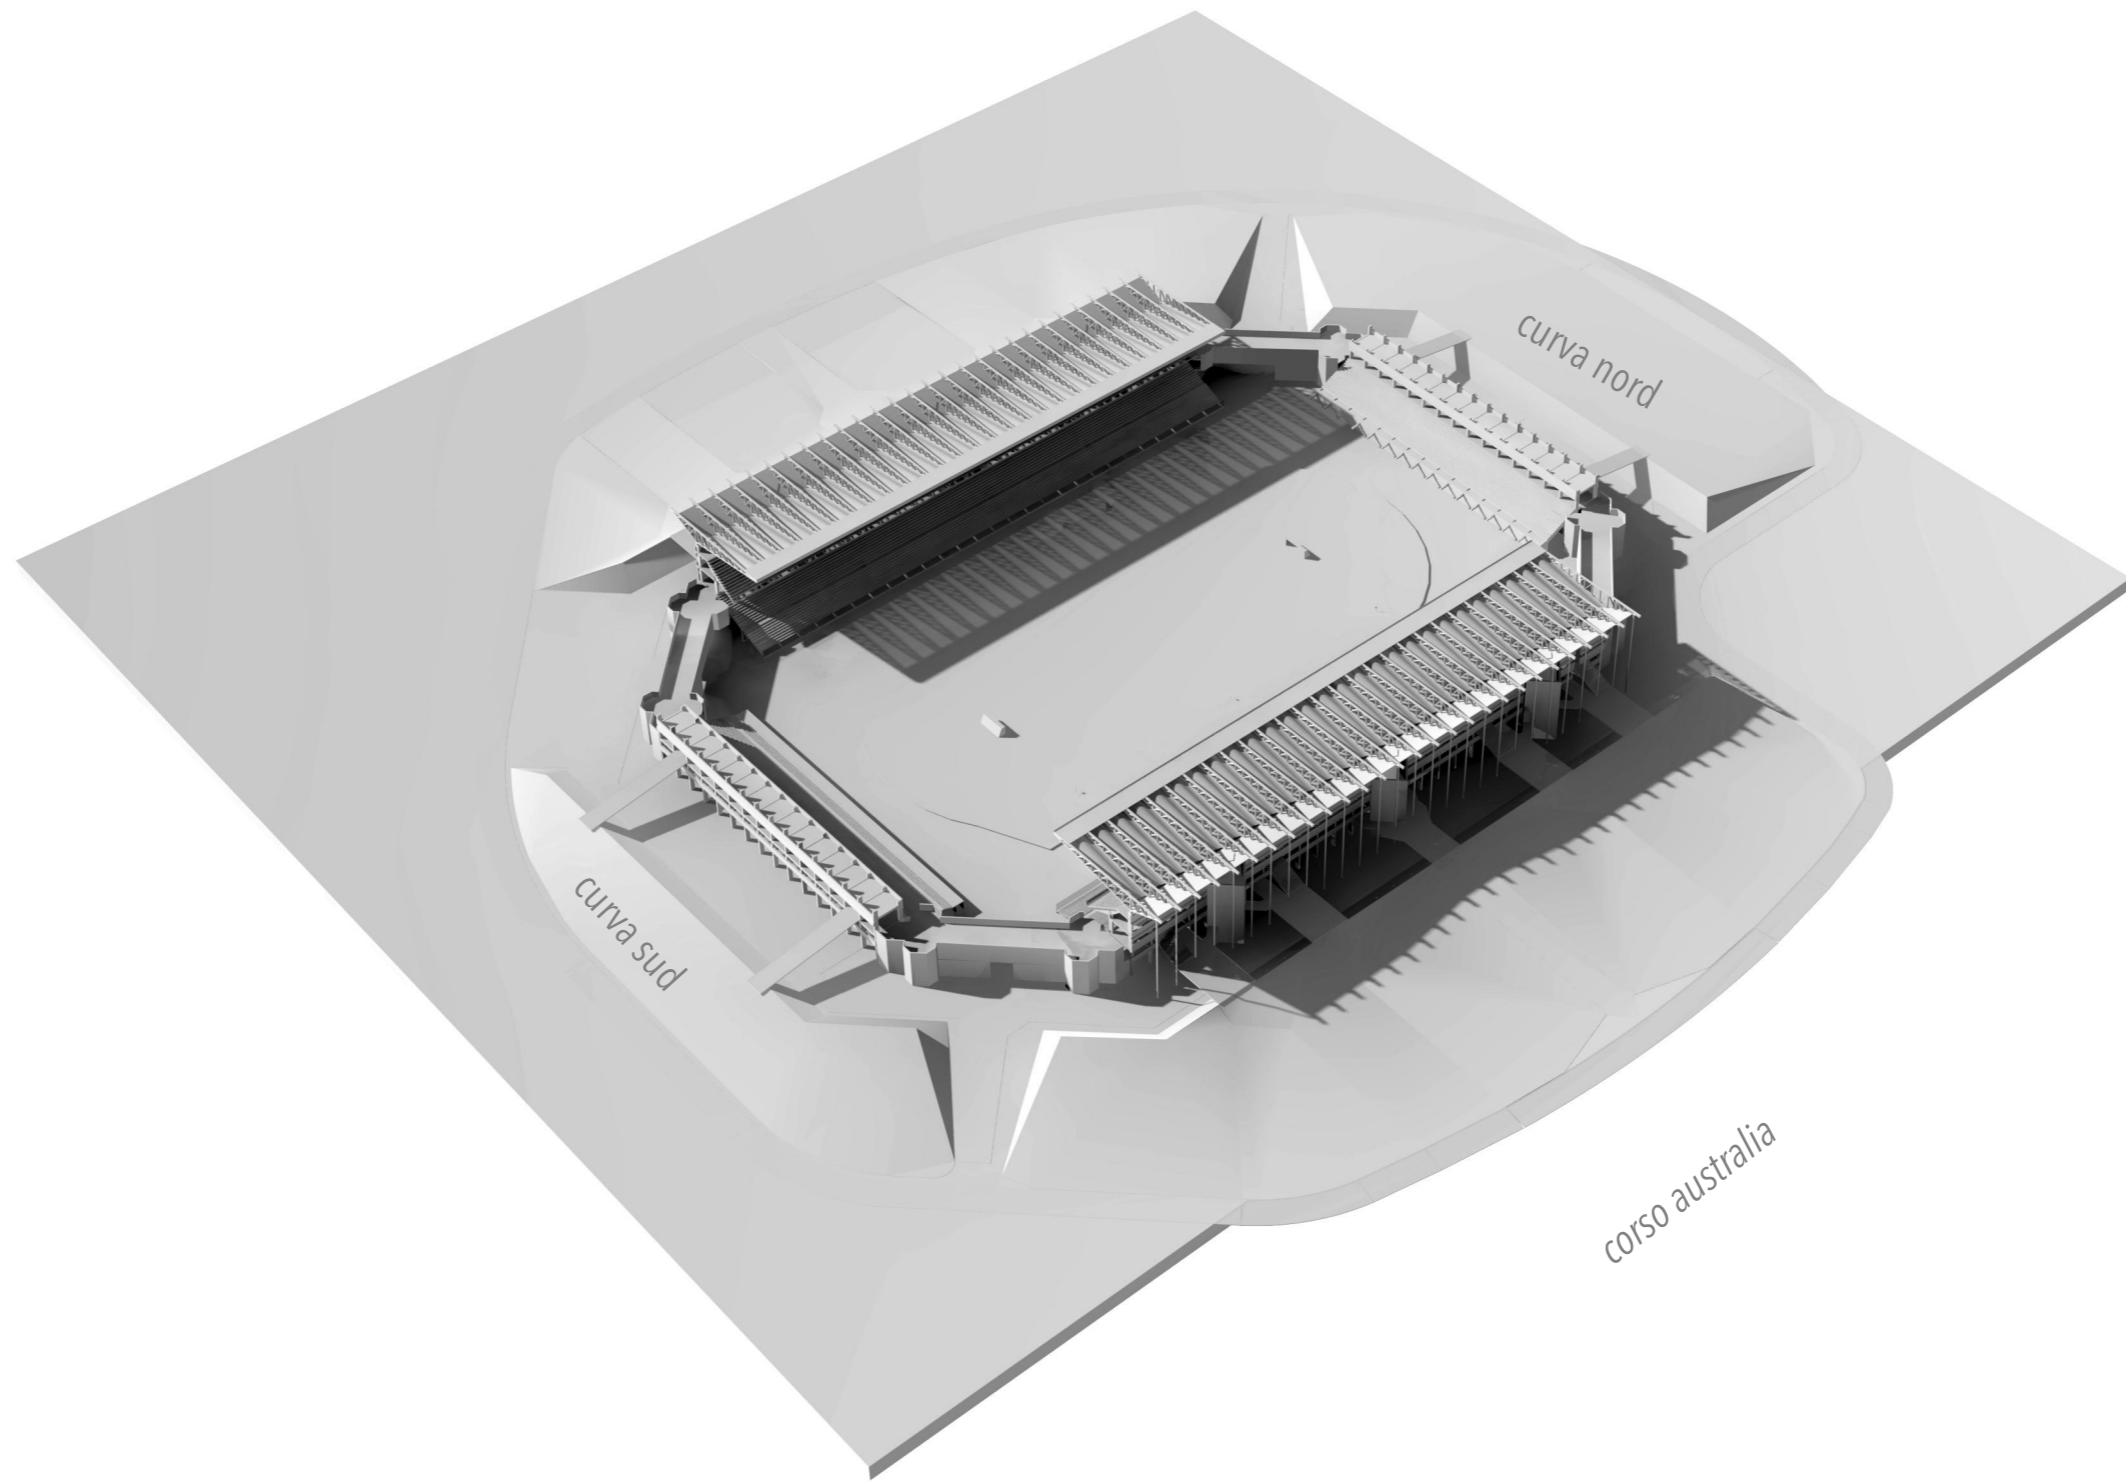


STATO DI FATTO



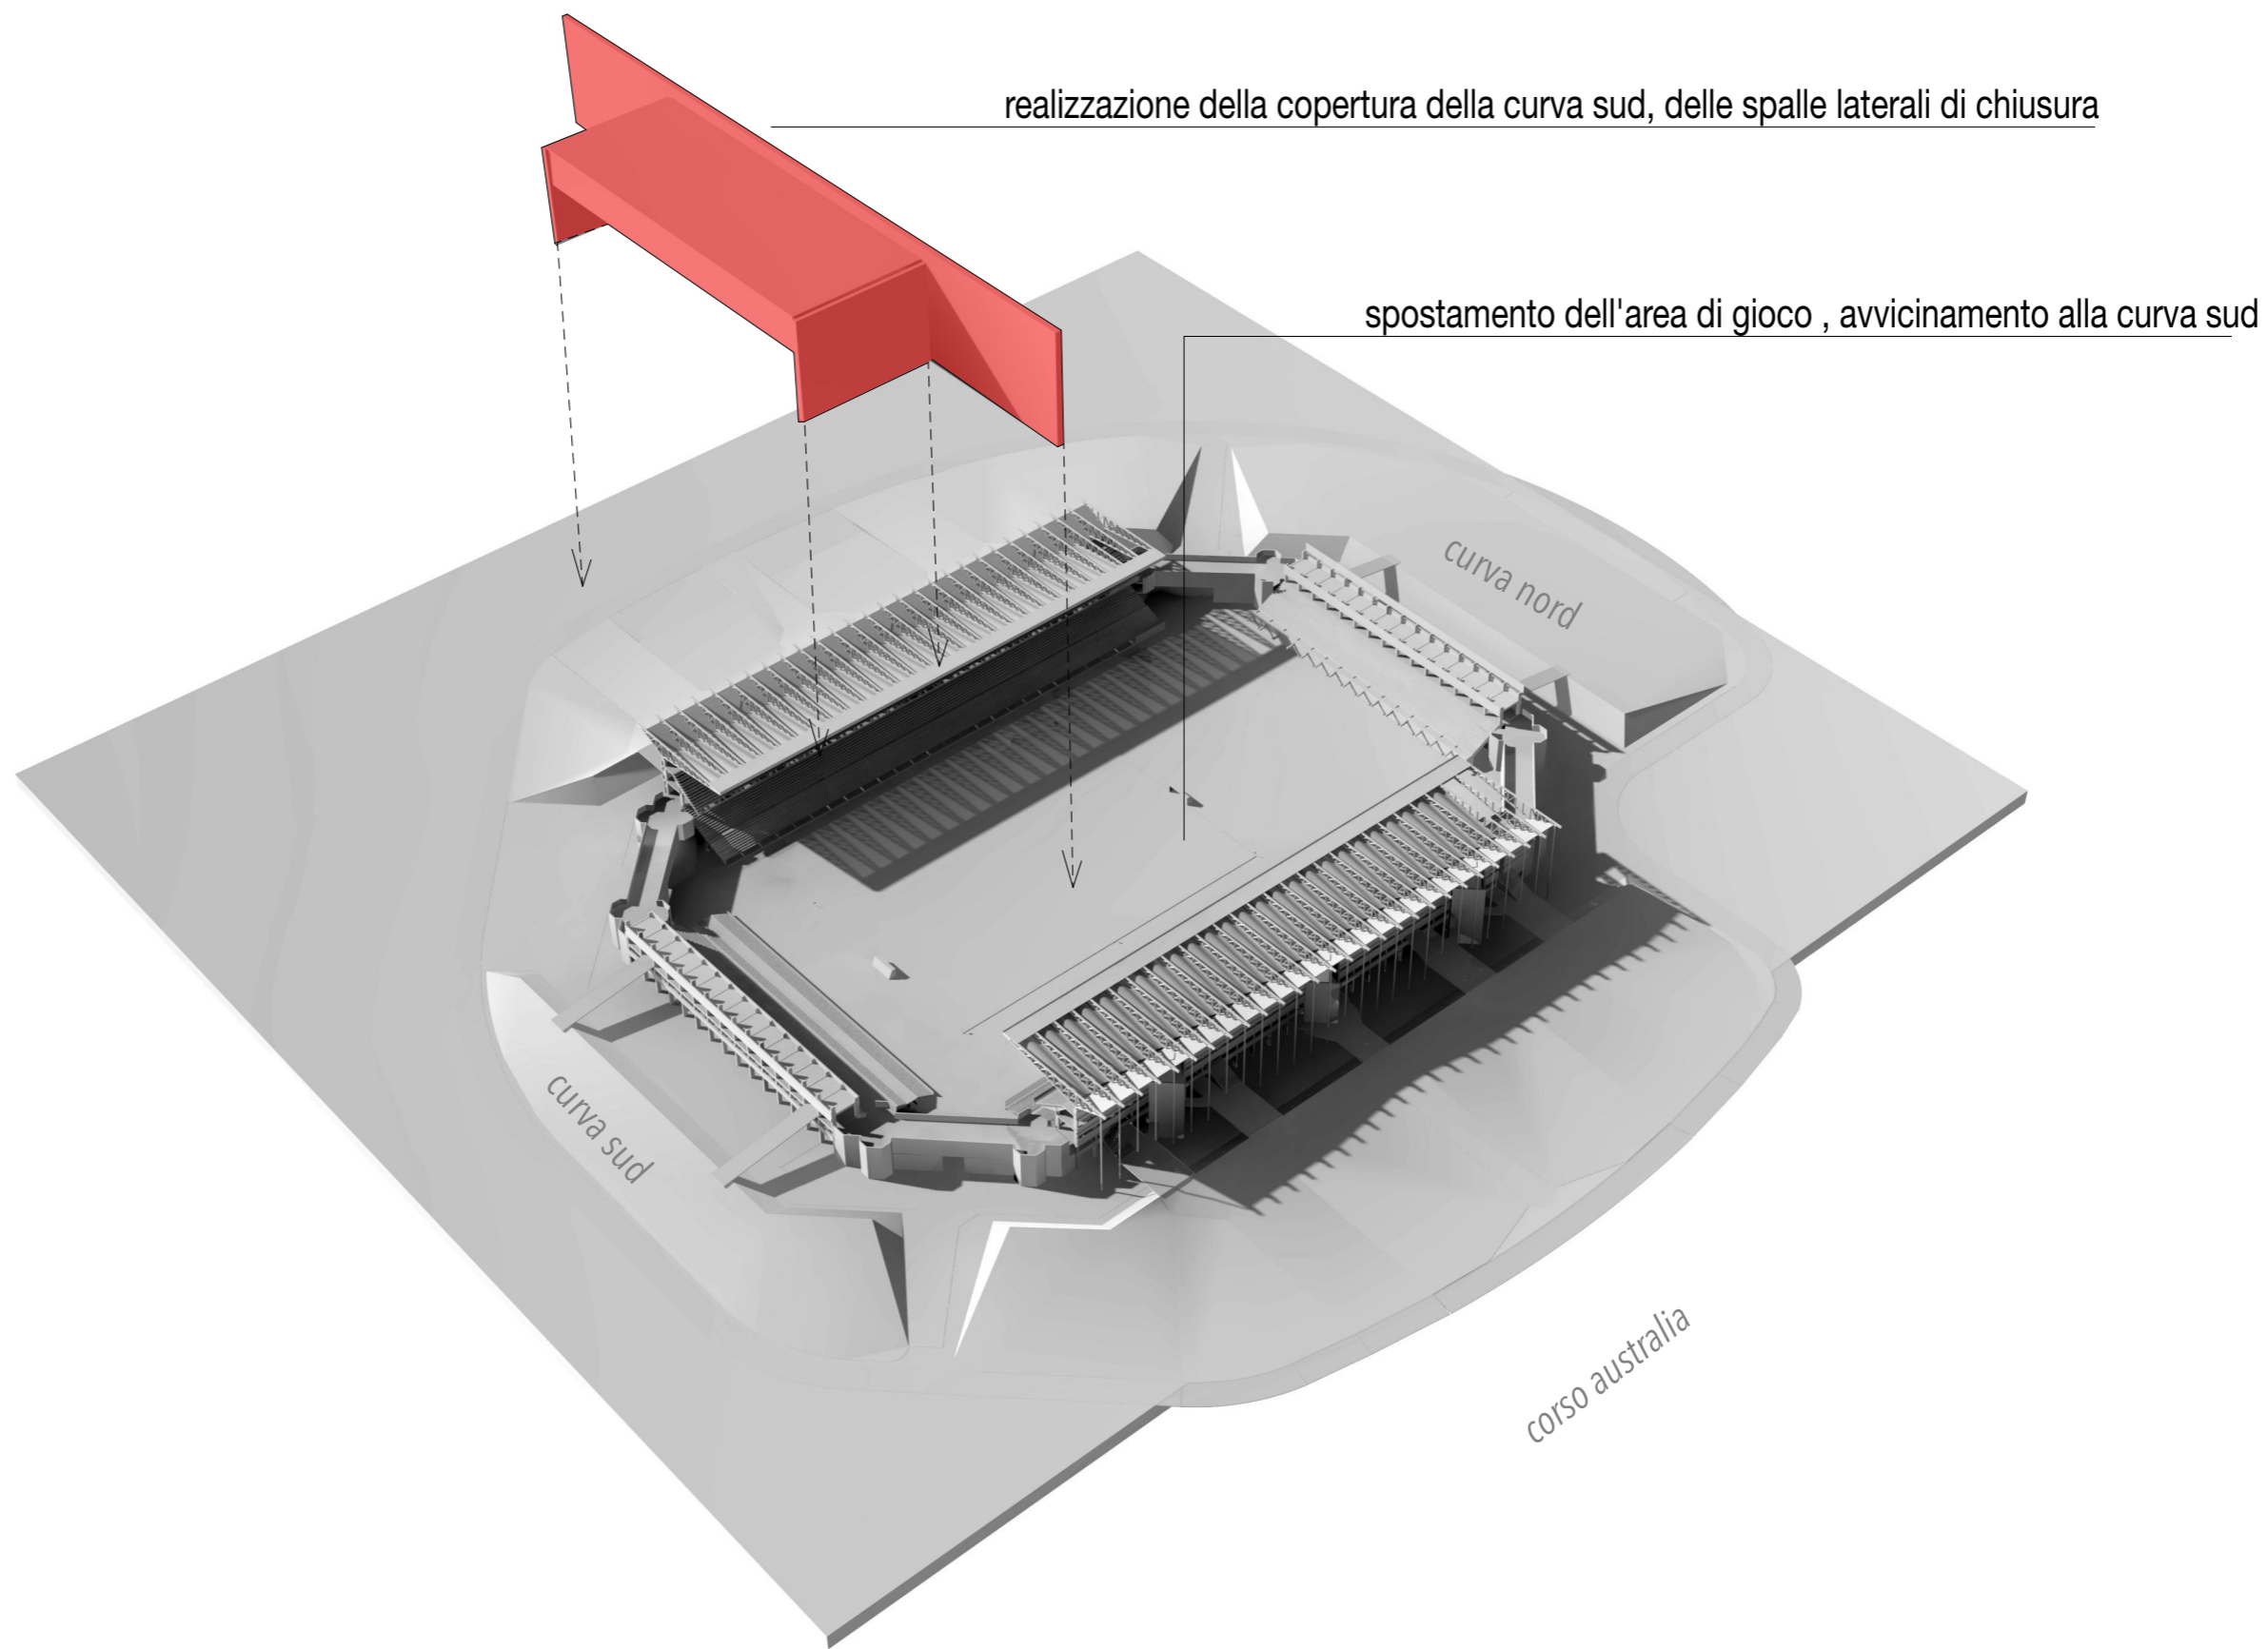


FASE REALIZZATIVA 1



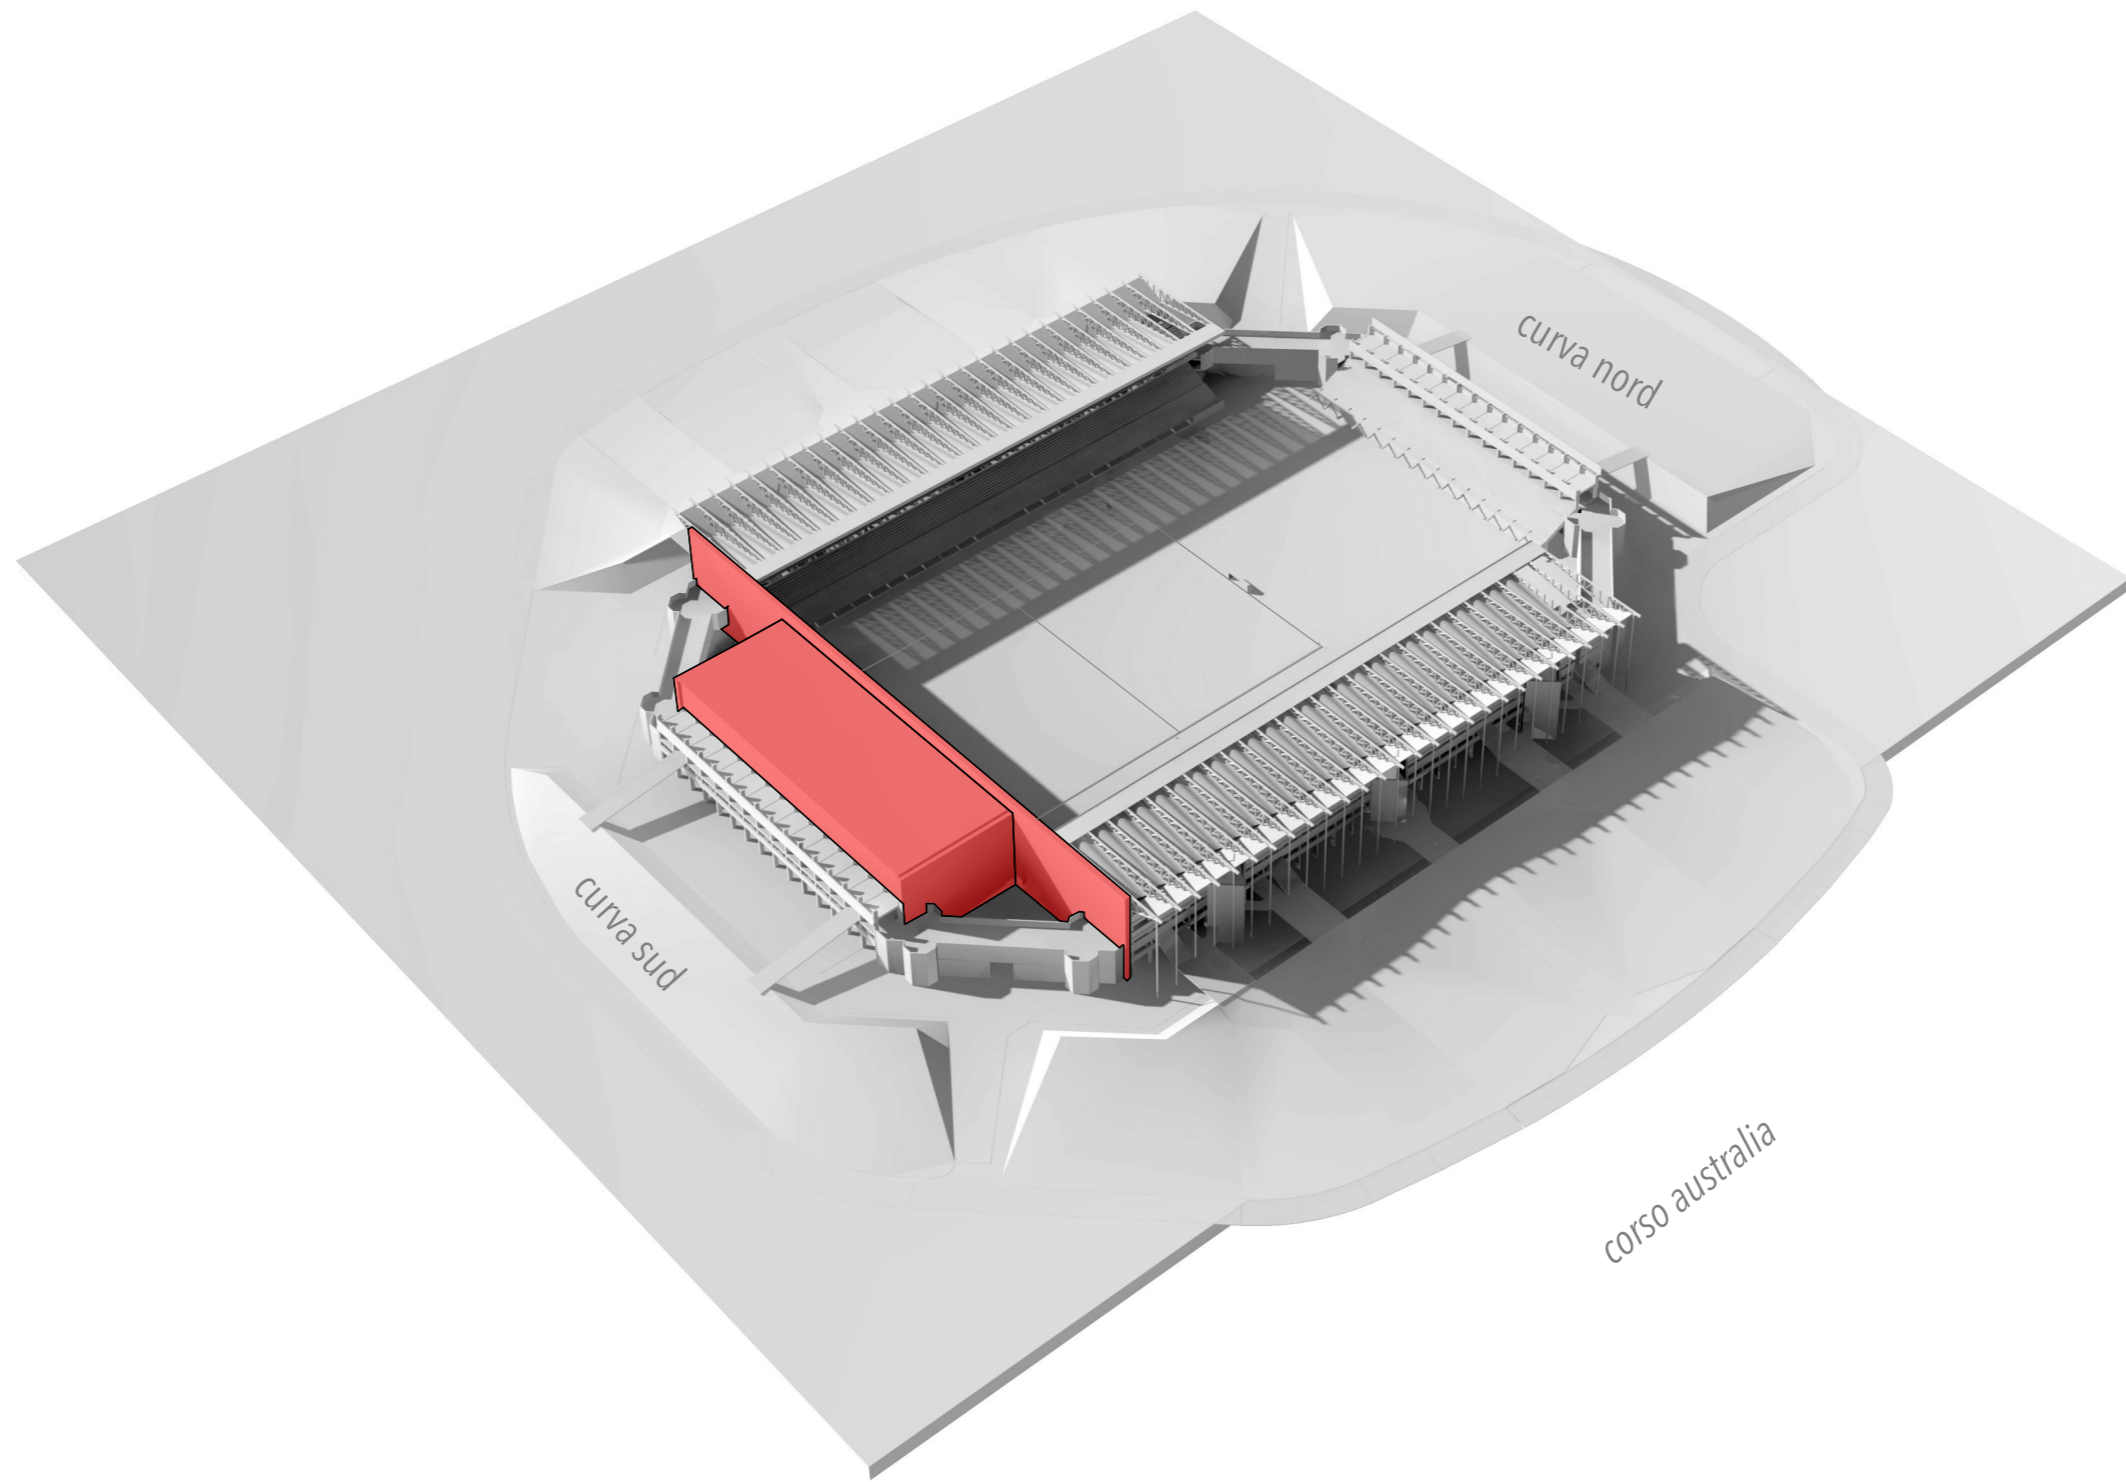


FASE REALIZZATIVA 1



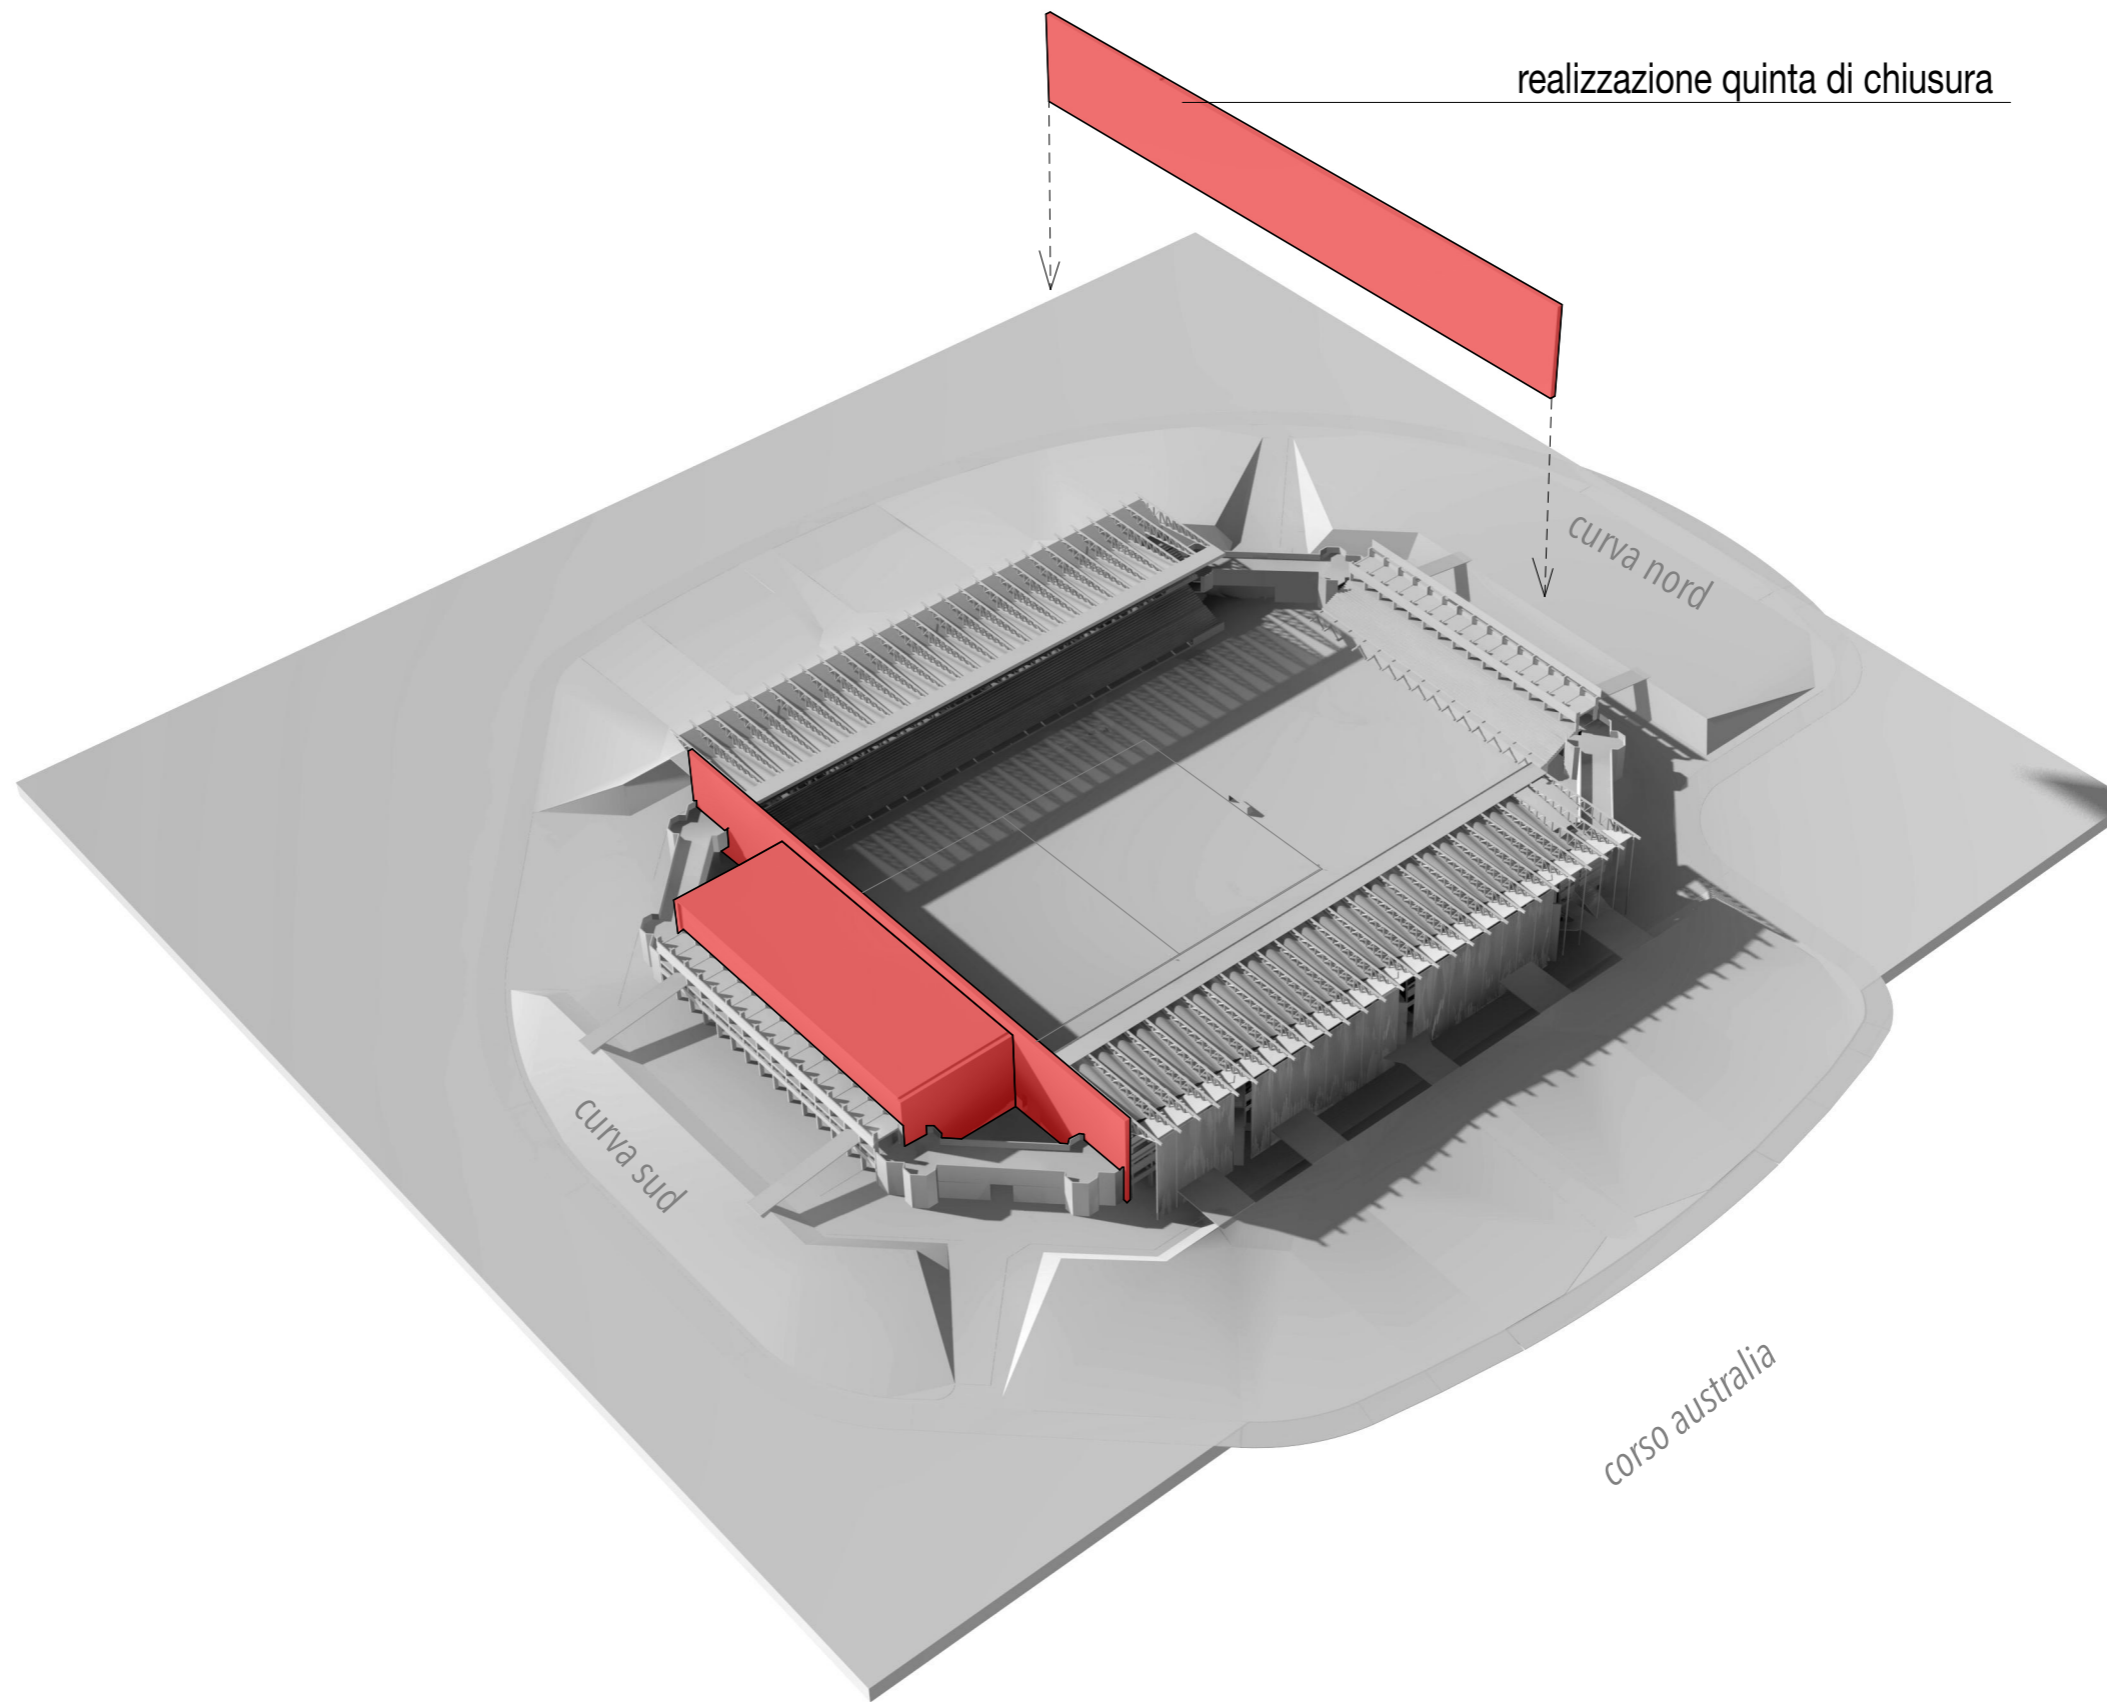


FASE REALIZZATIVA 1/2



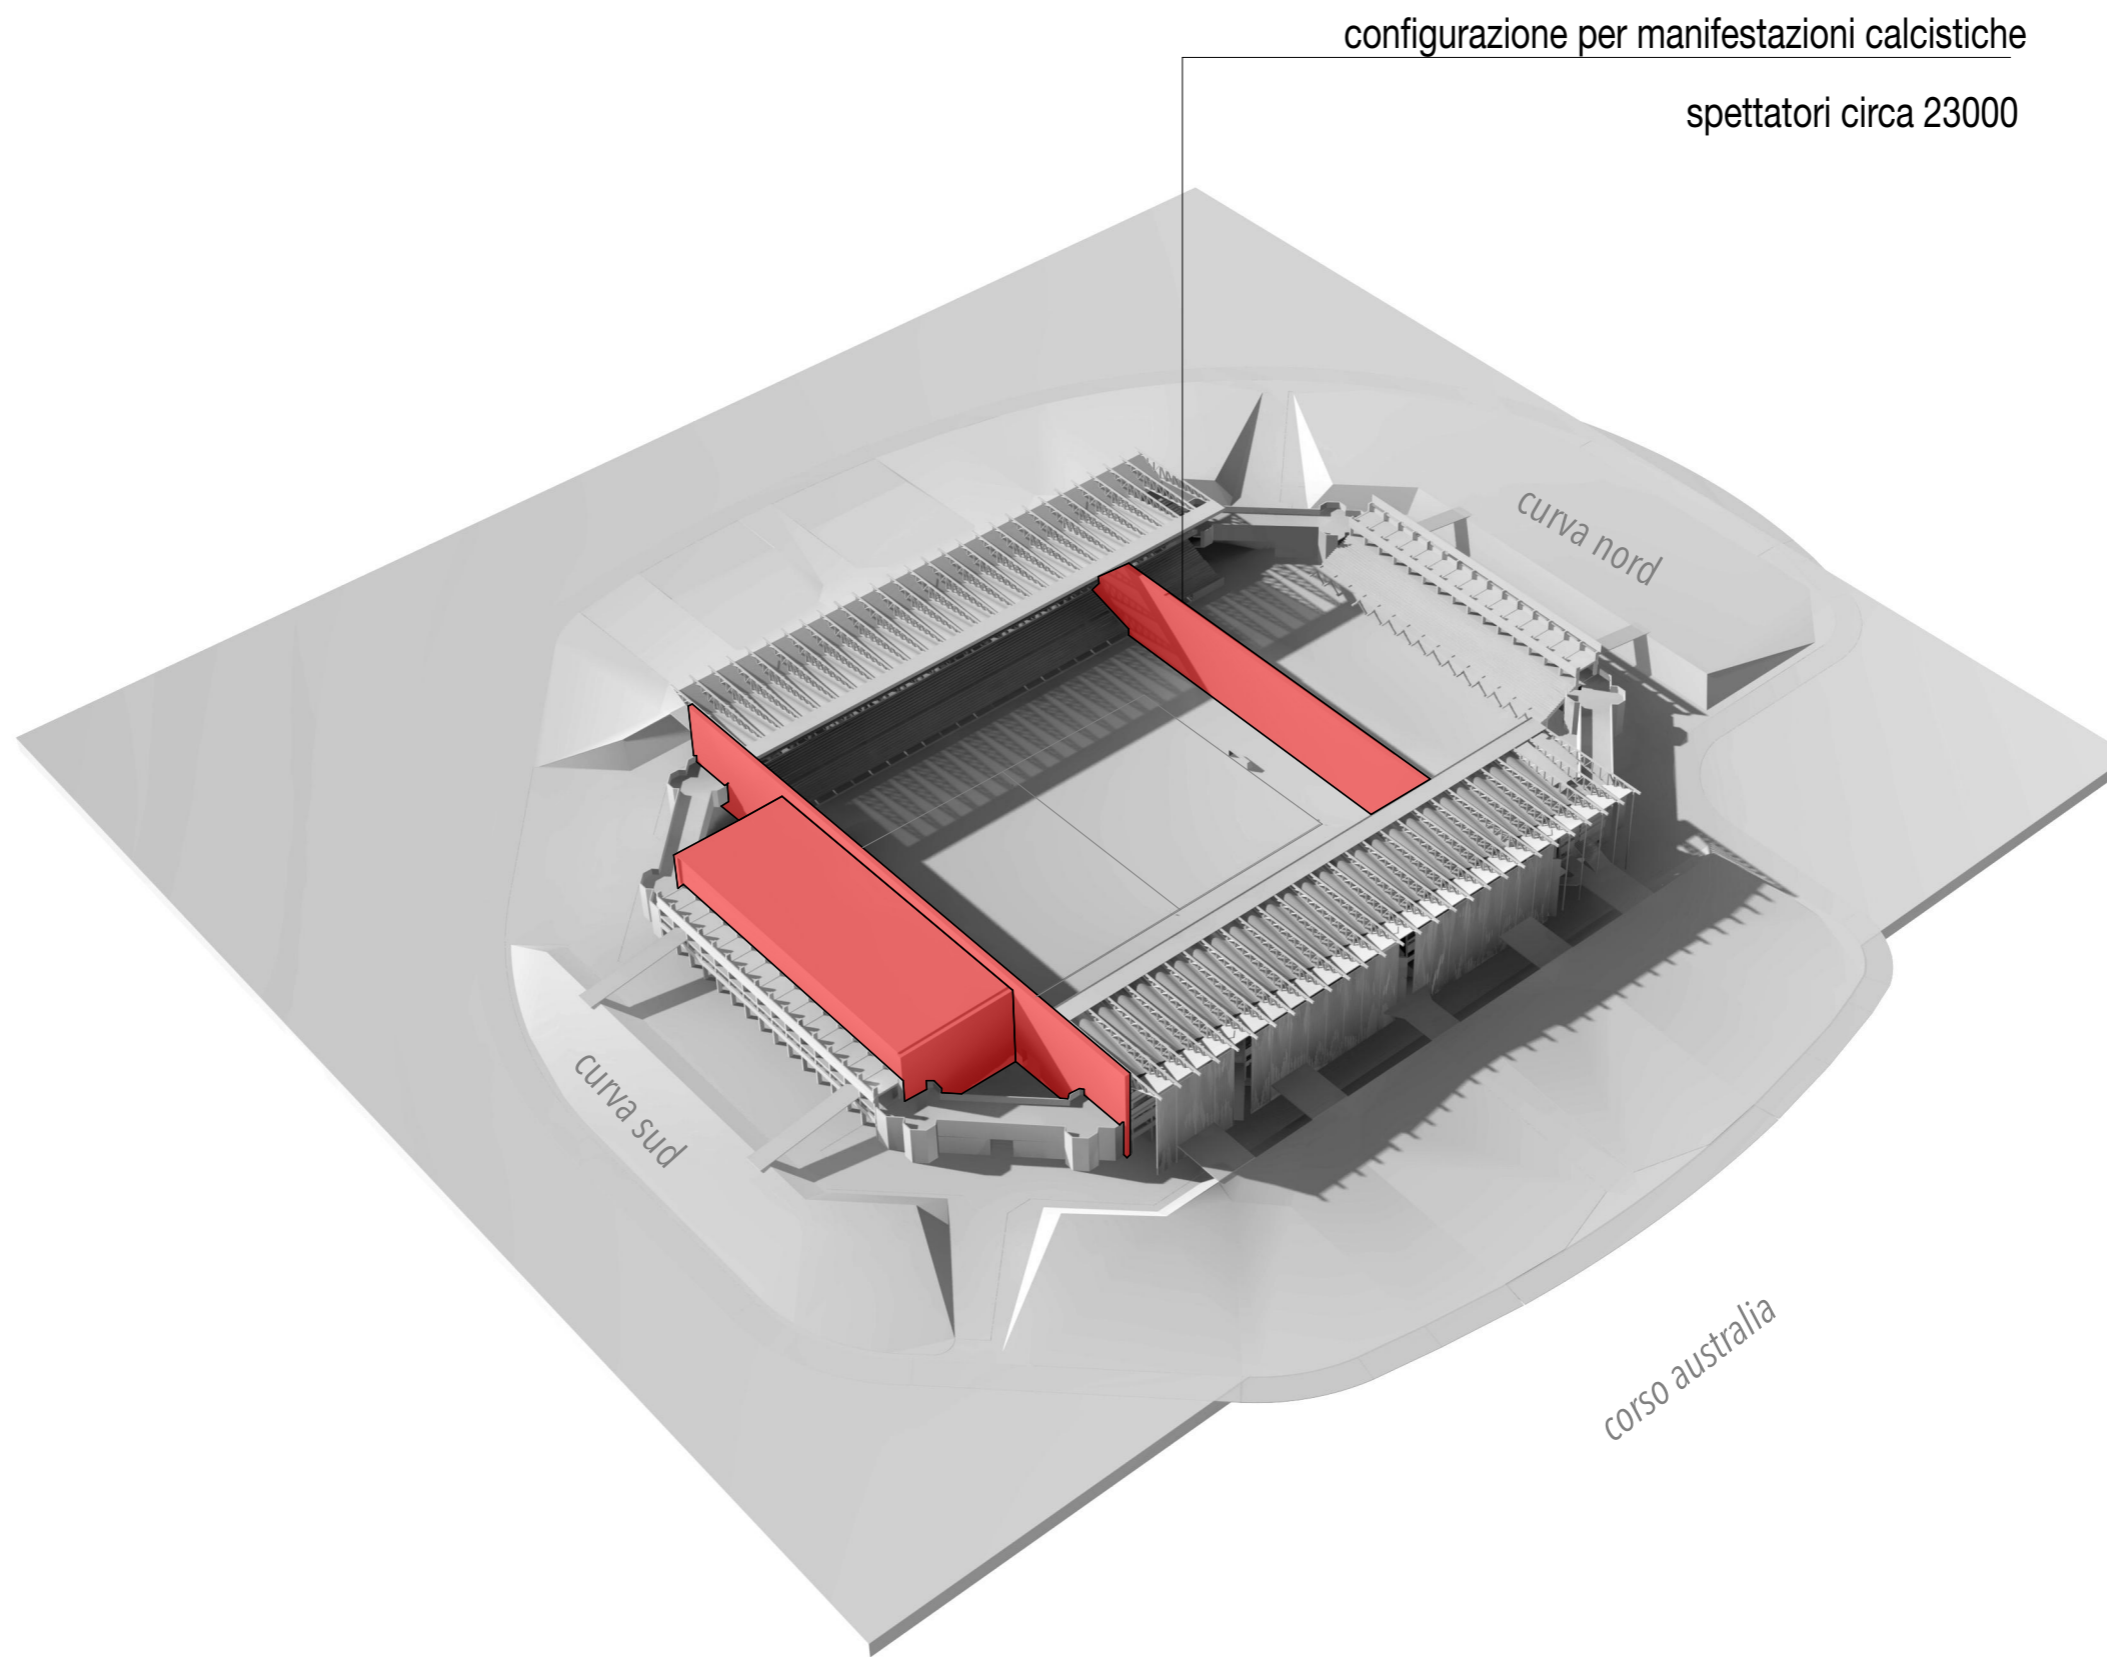


FASE REALIZZATIVA 1/2



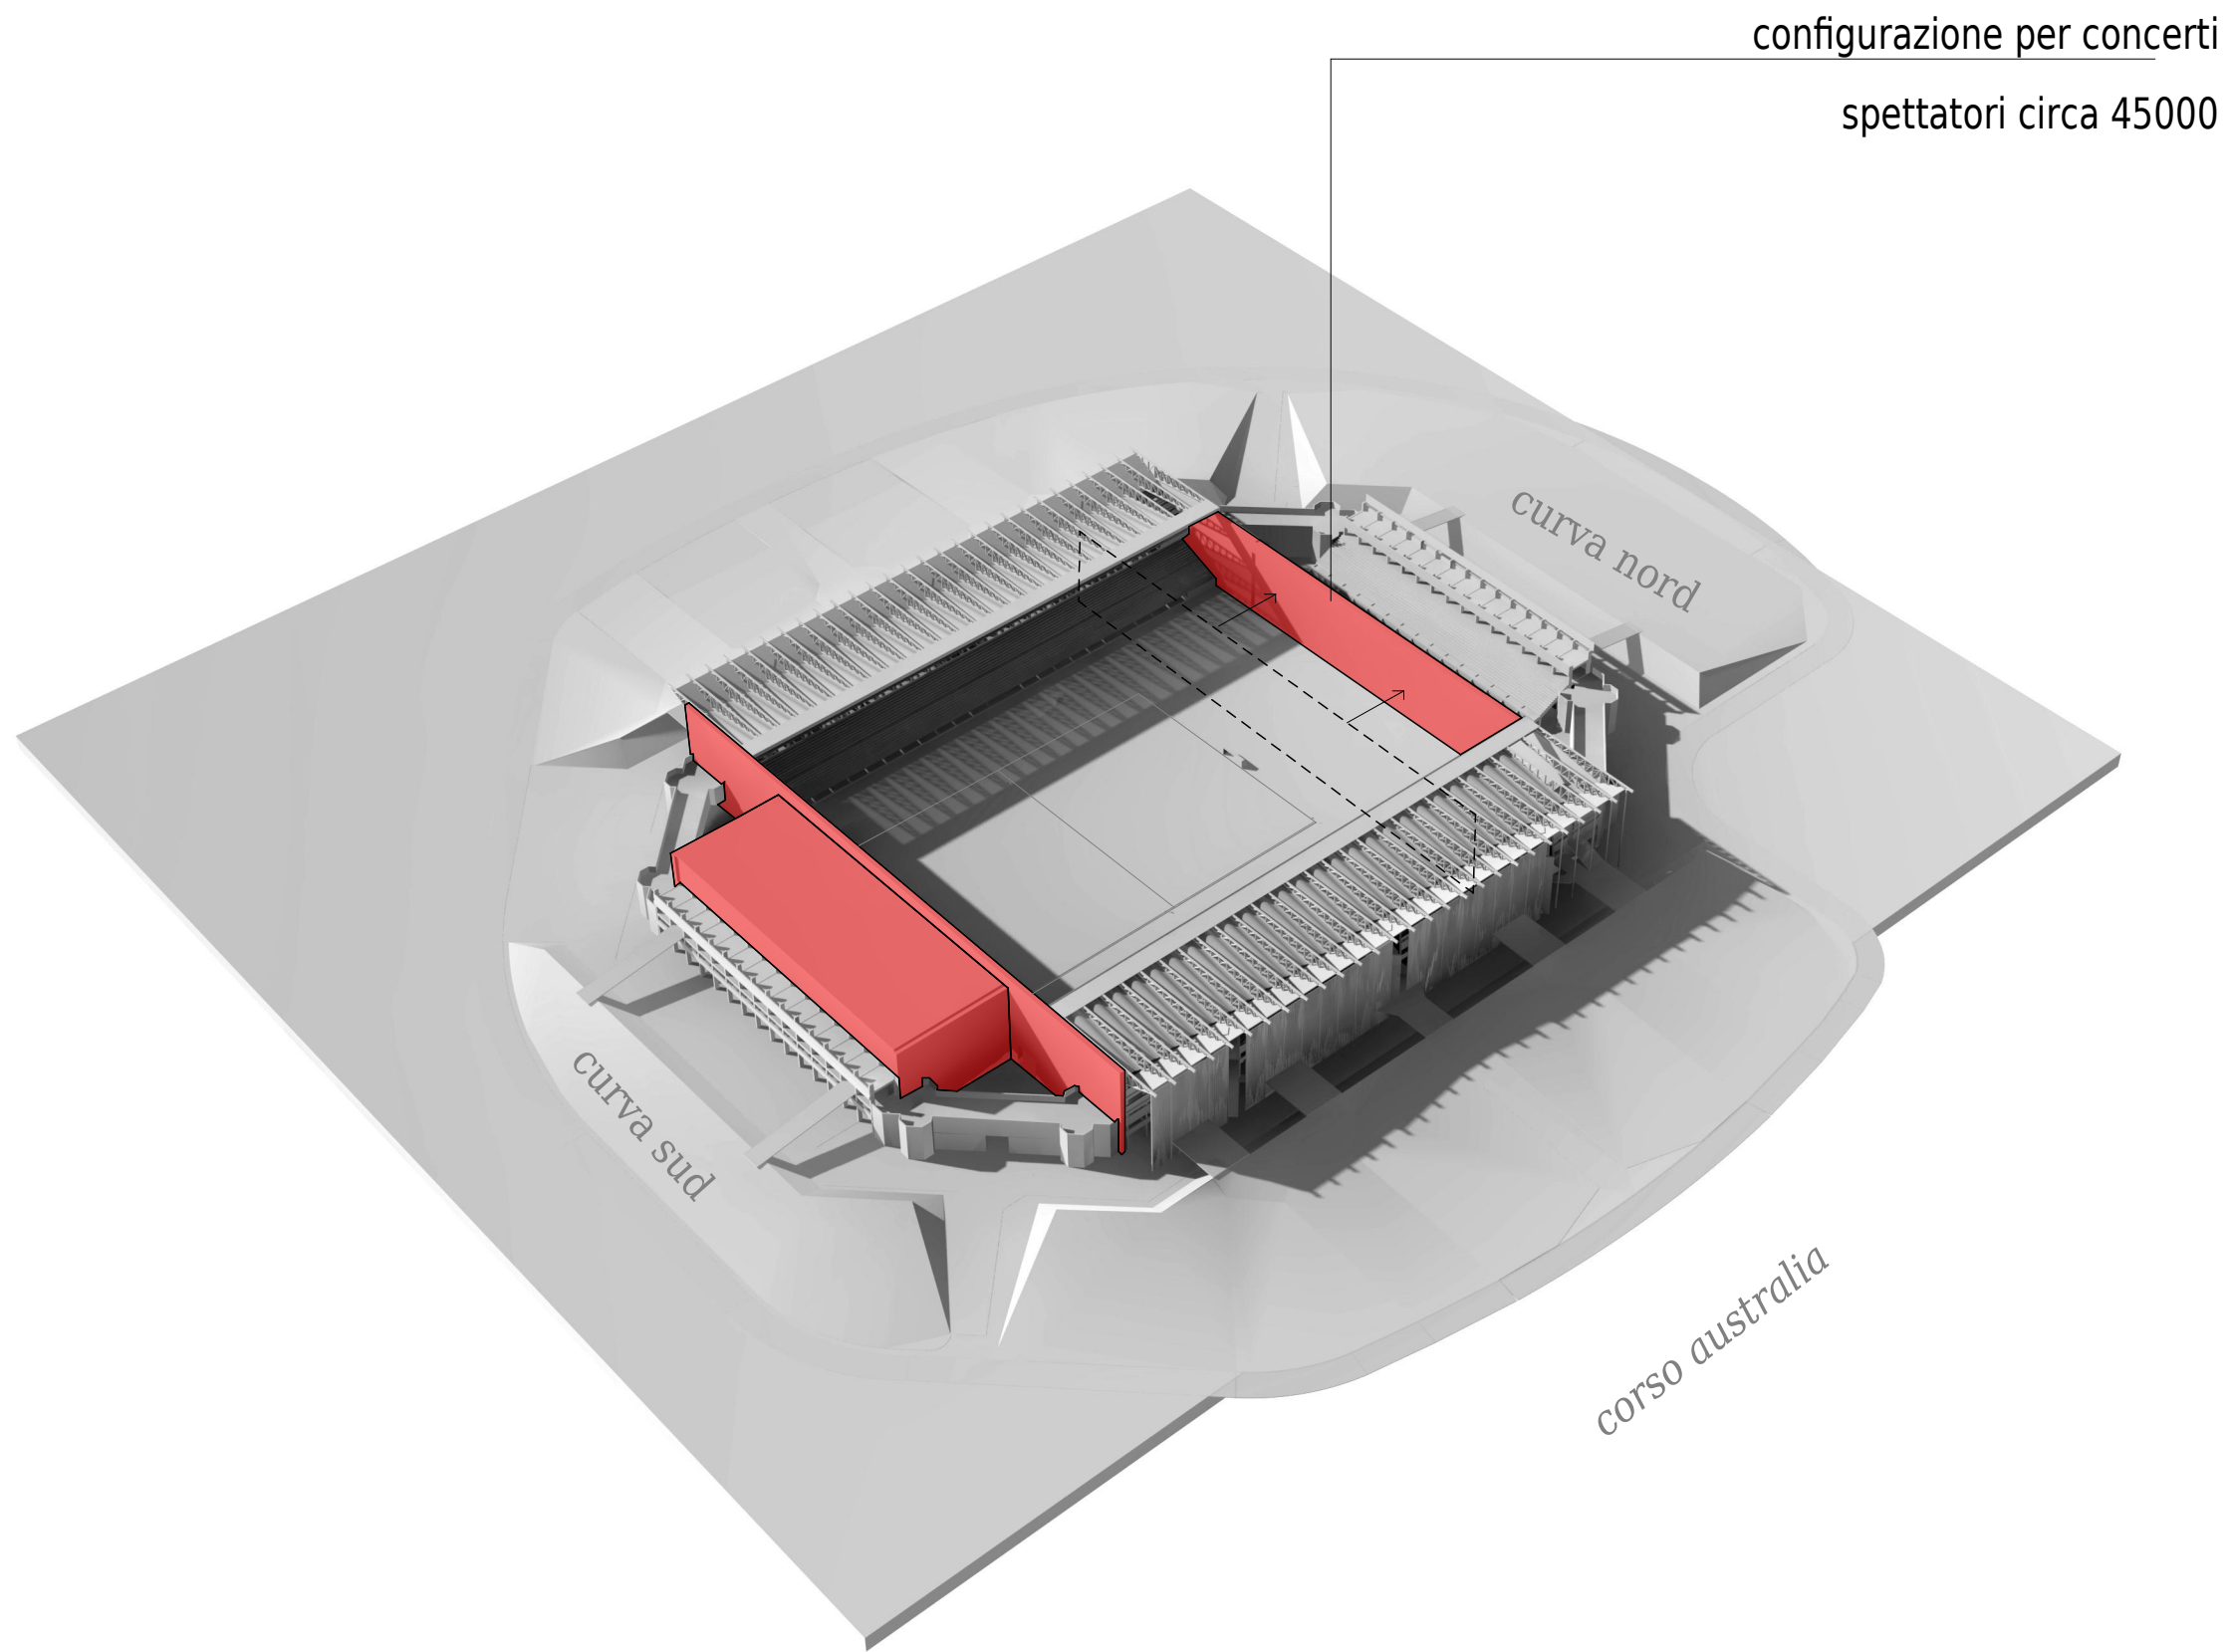

FASE REALIZZATIVA 1/2


la quinta realizzata in intelaiatura metallica e teli pubblicitari permette lo spostamento nel tempo , con il cambio della dimensione dello spazio utilizzabile per eventi extra calcistici

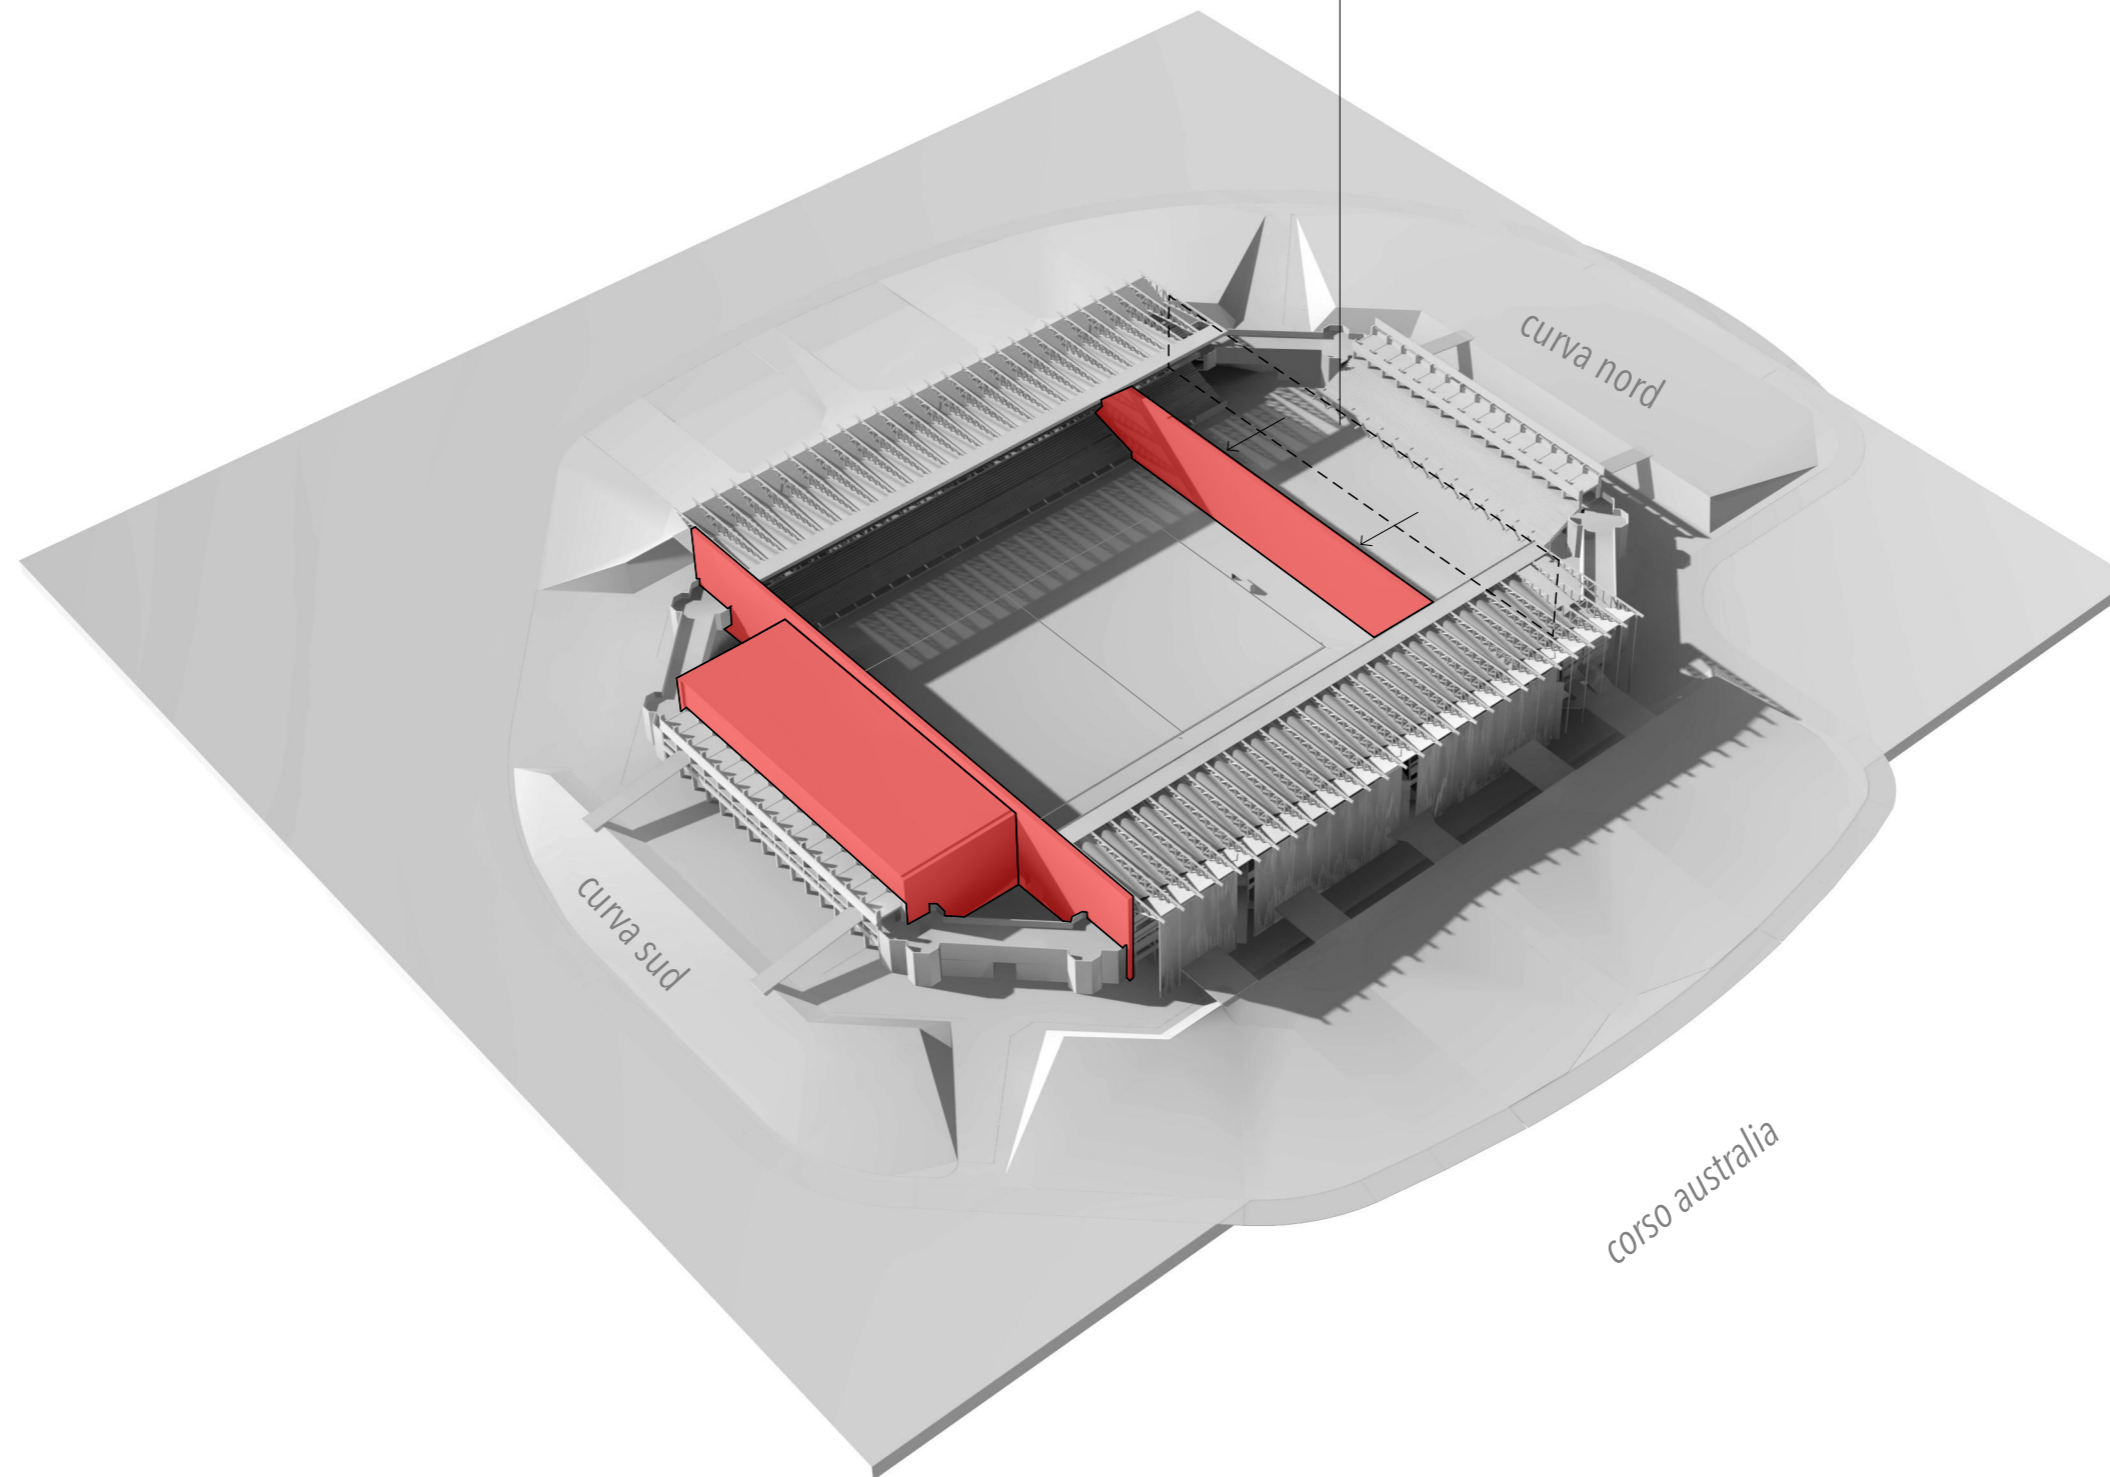

FASE REALIZZATIVA 1/2




realizzazione del nuovo palazzetto , sfruttando la curva nord esistente
capienza possibile palazzetto dai 3000 ai 5000 spettatori

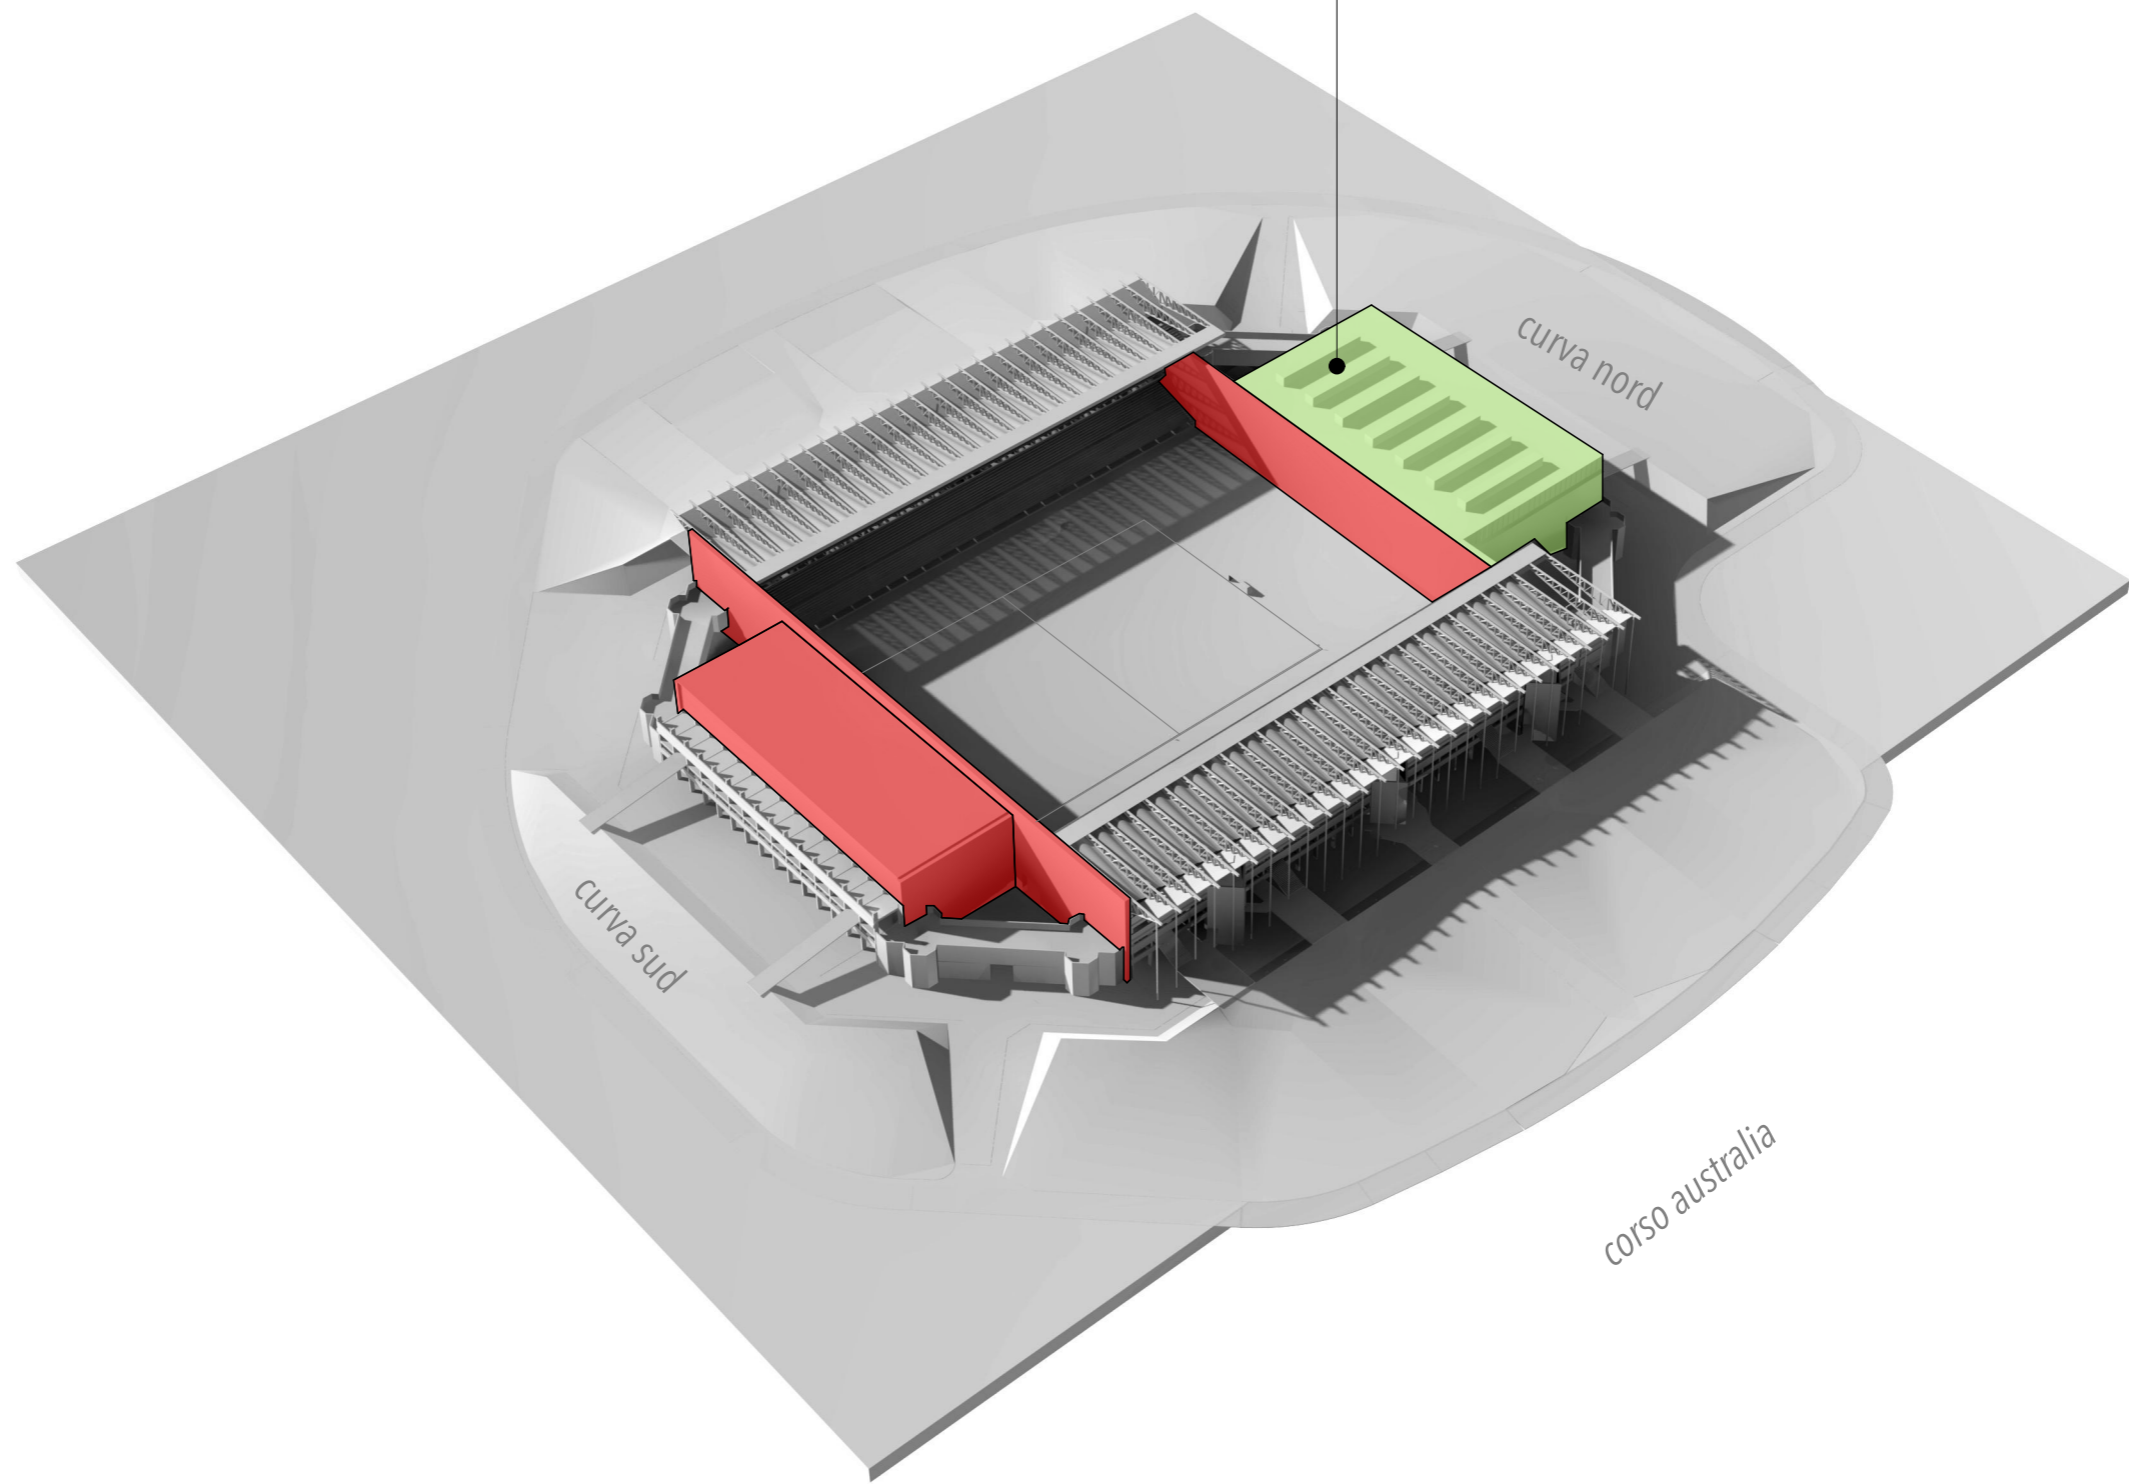

FASE REALIZZATIVA 2




realizzazione nuova tribuna ospiti
capienza stadio circa 27000 persone

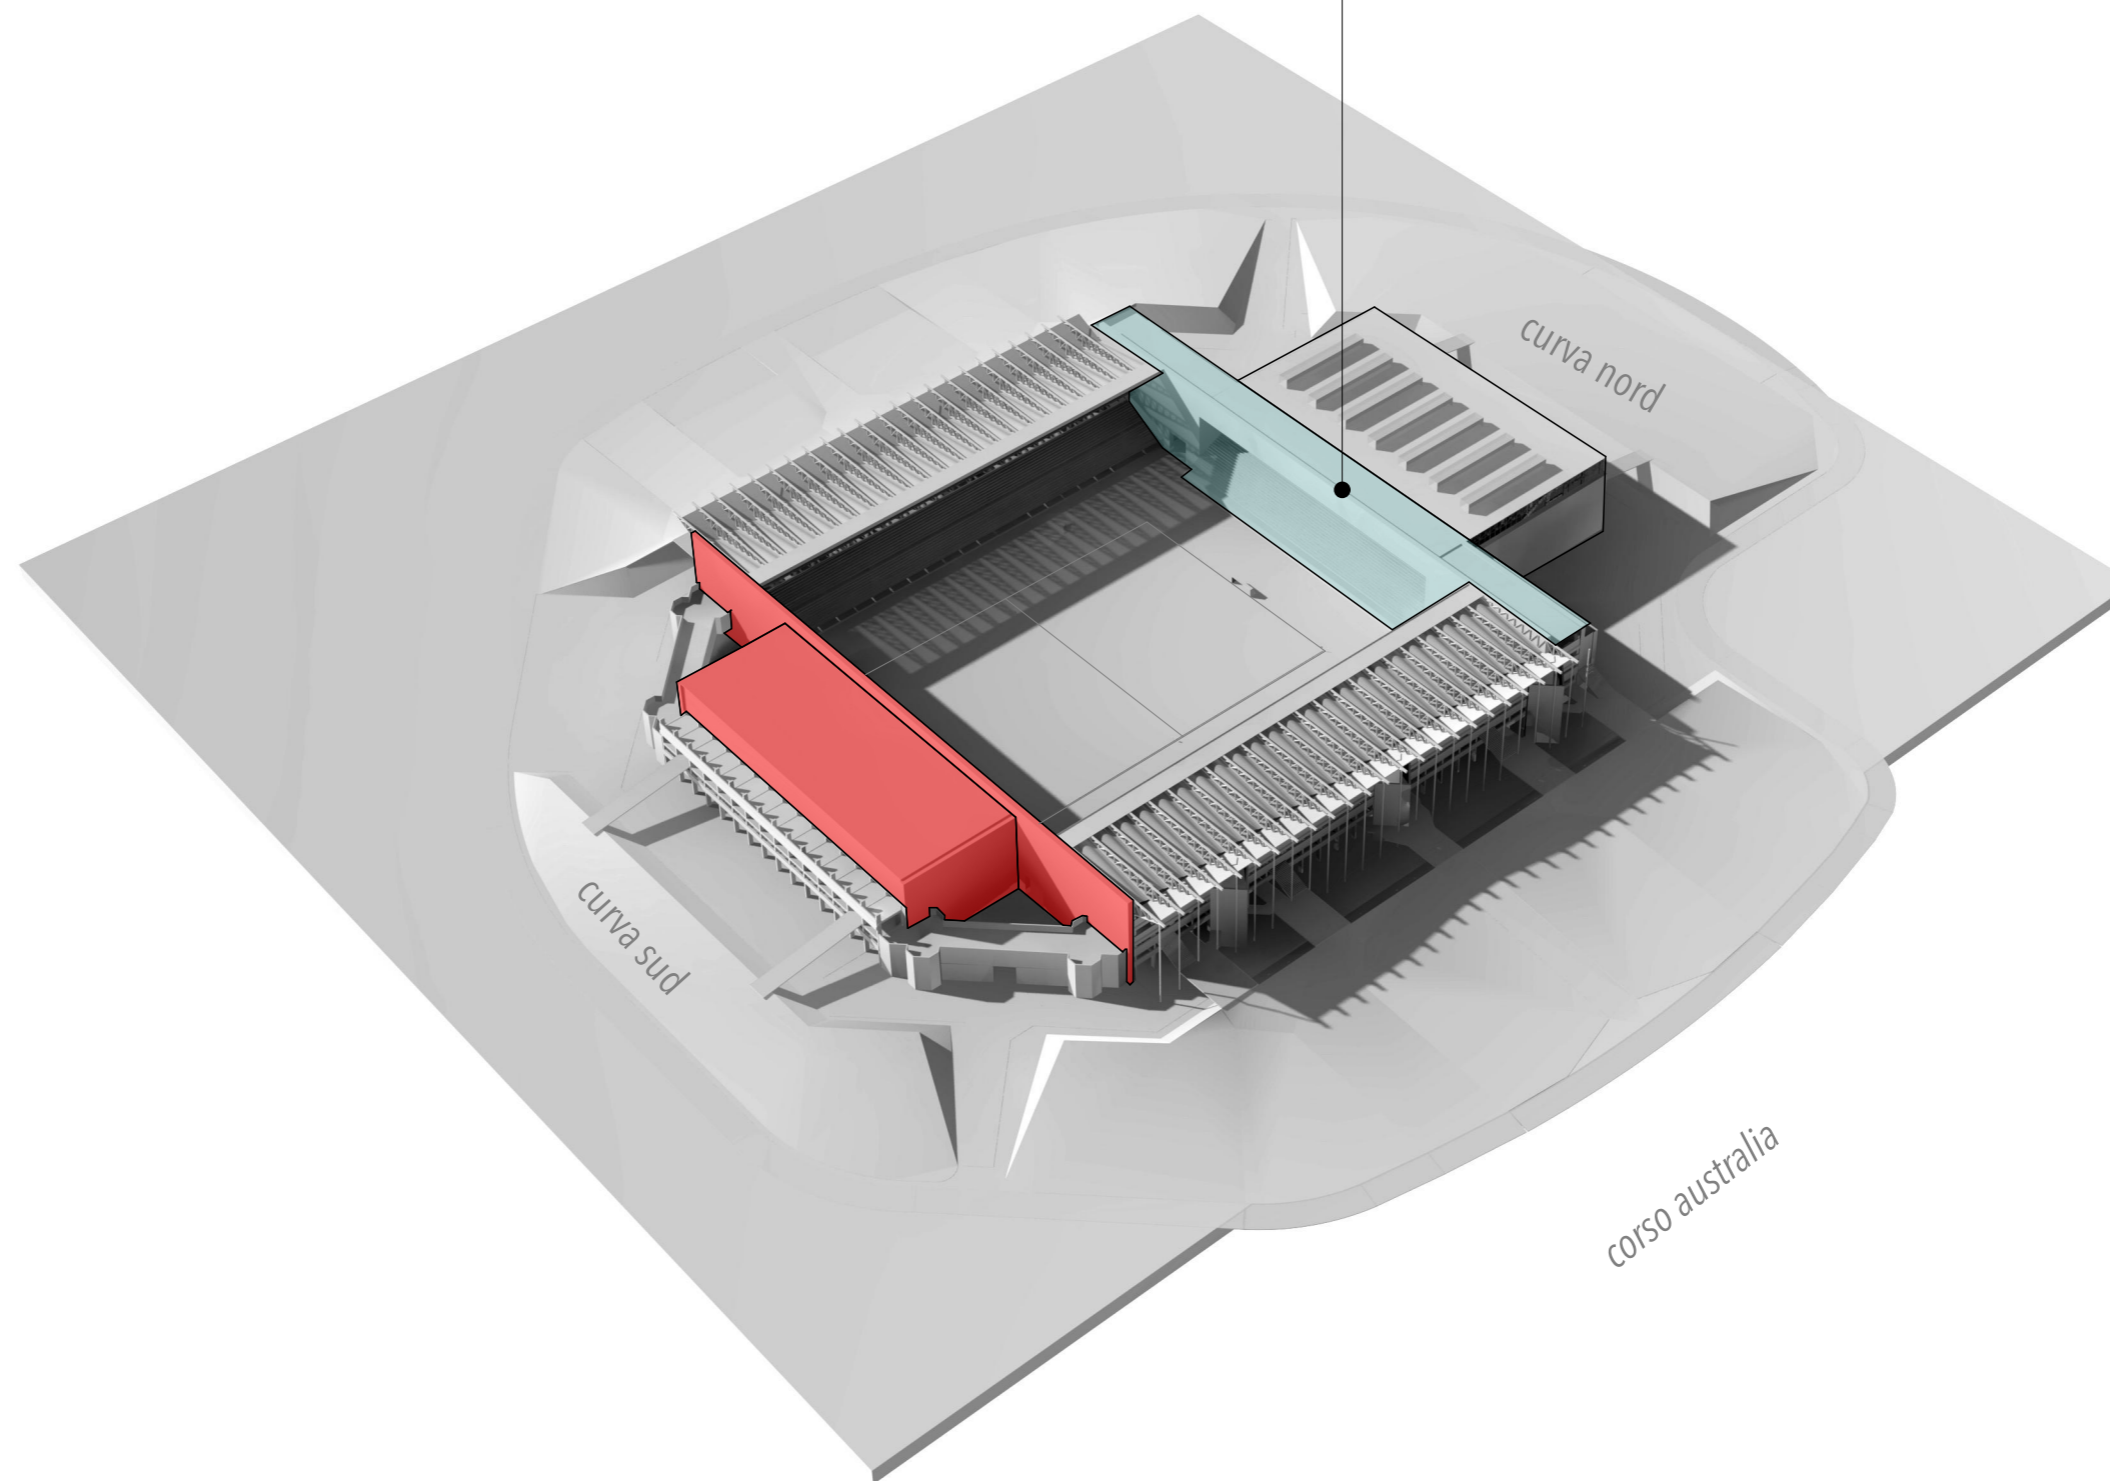


FASE REALIZZATIVA 3



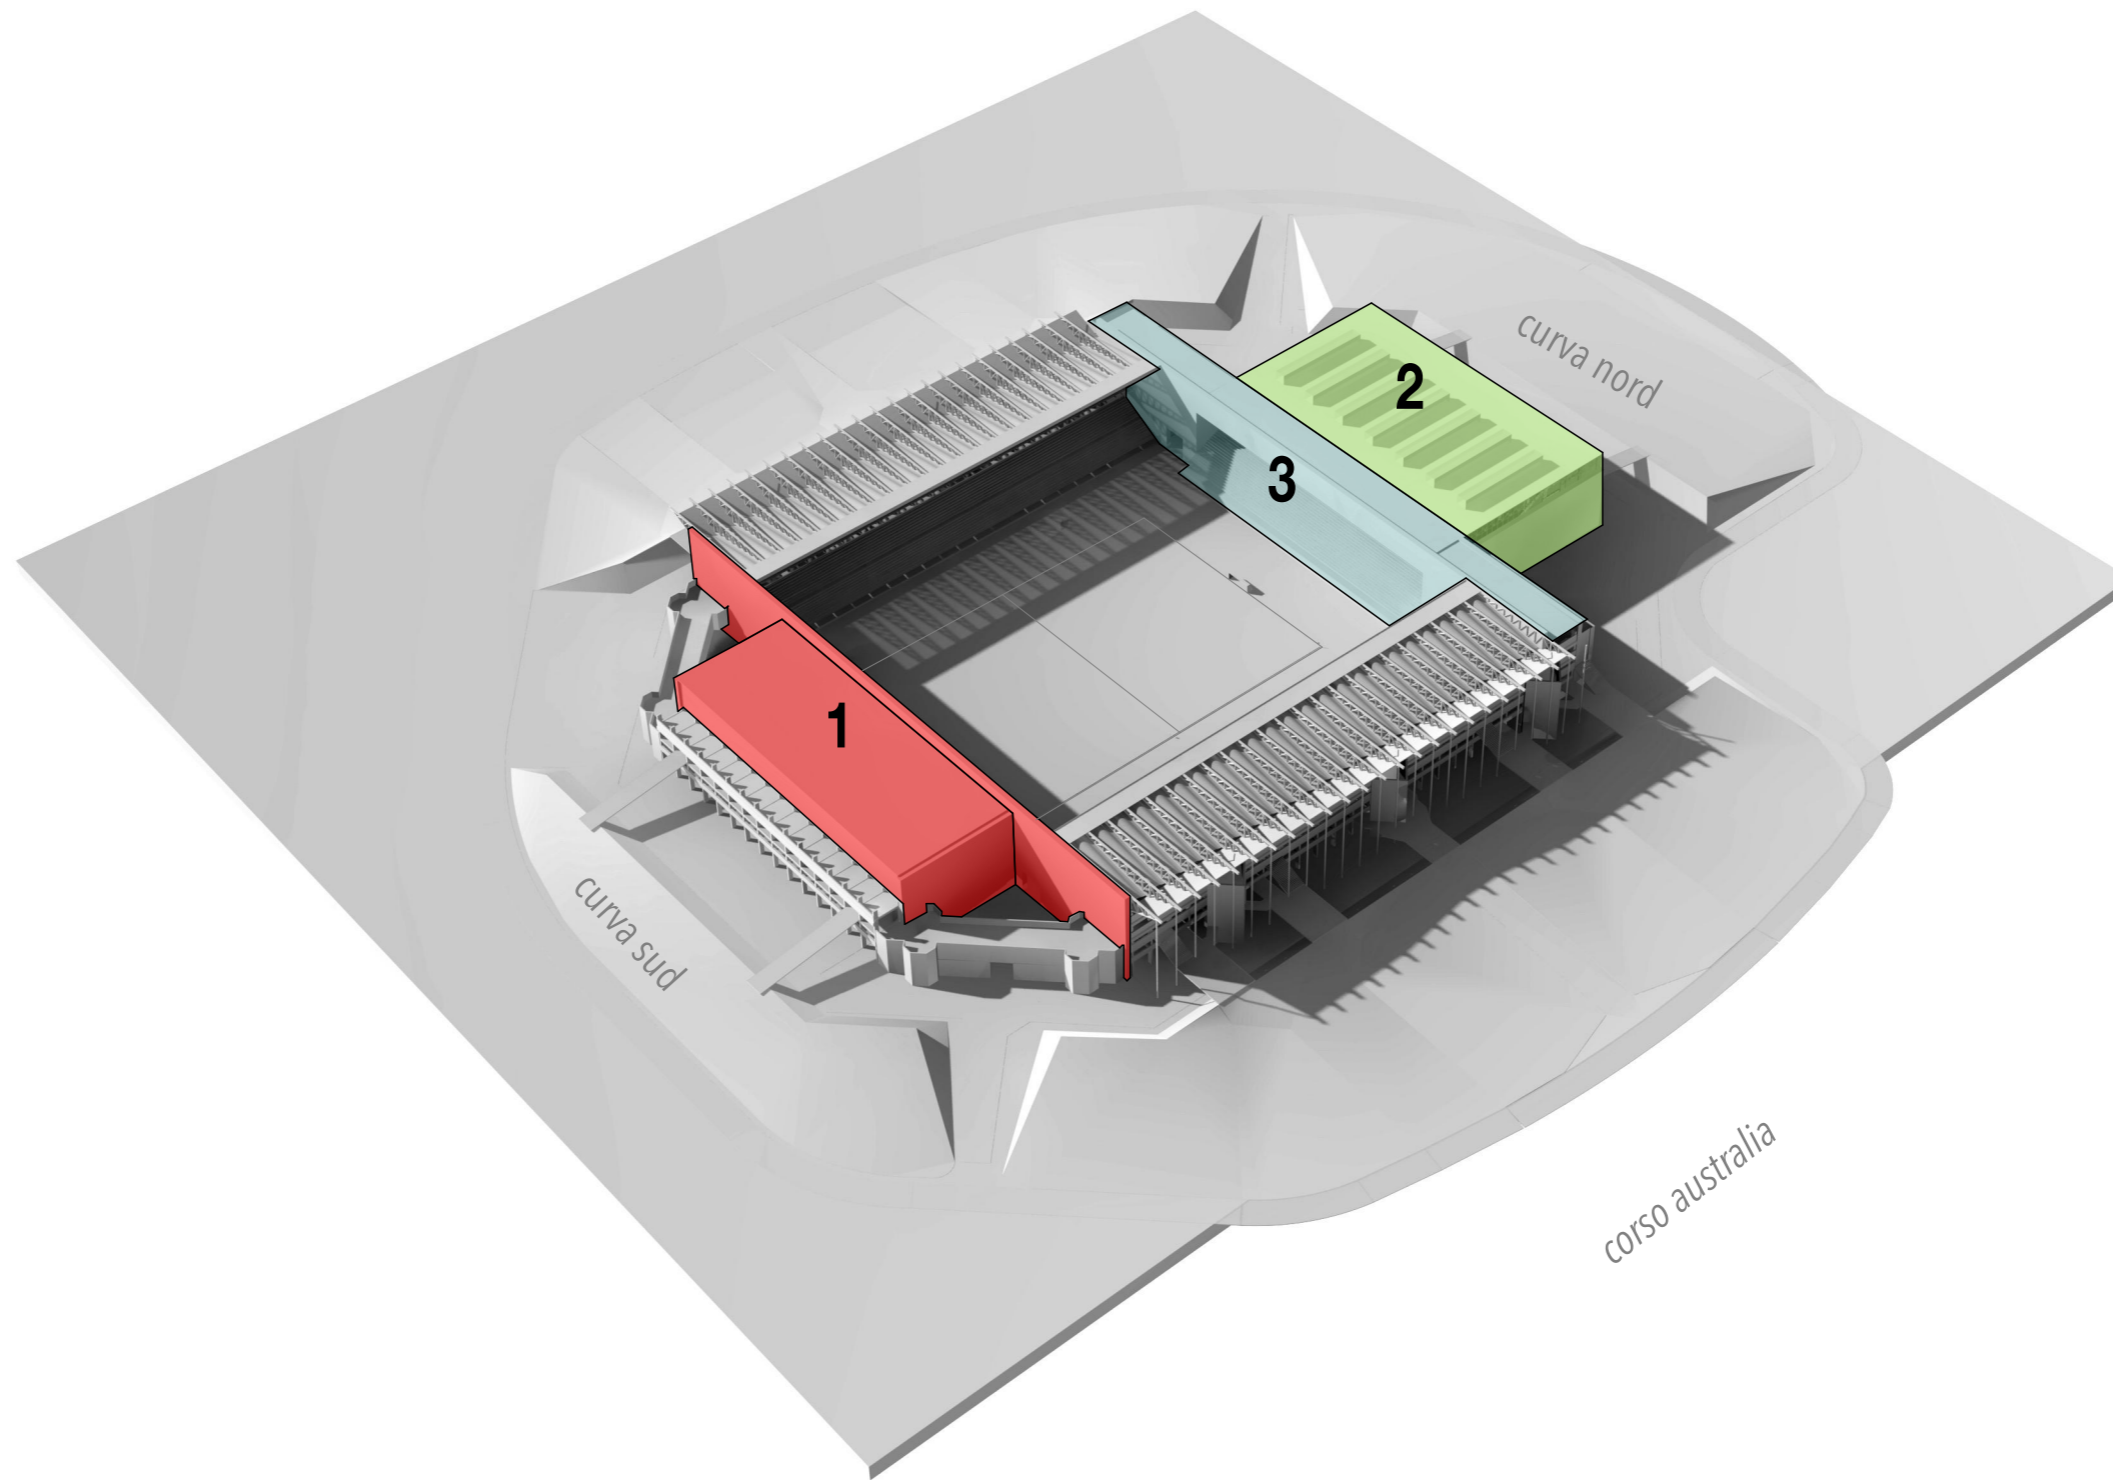

RIEPILOGO DEGLI STRALCI REALIZZATIVI



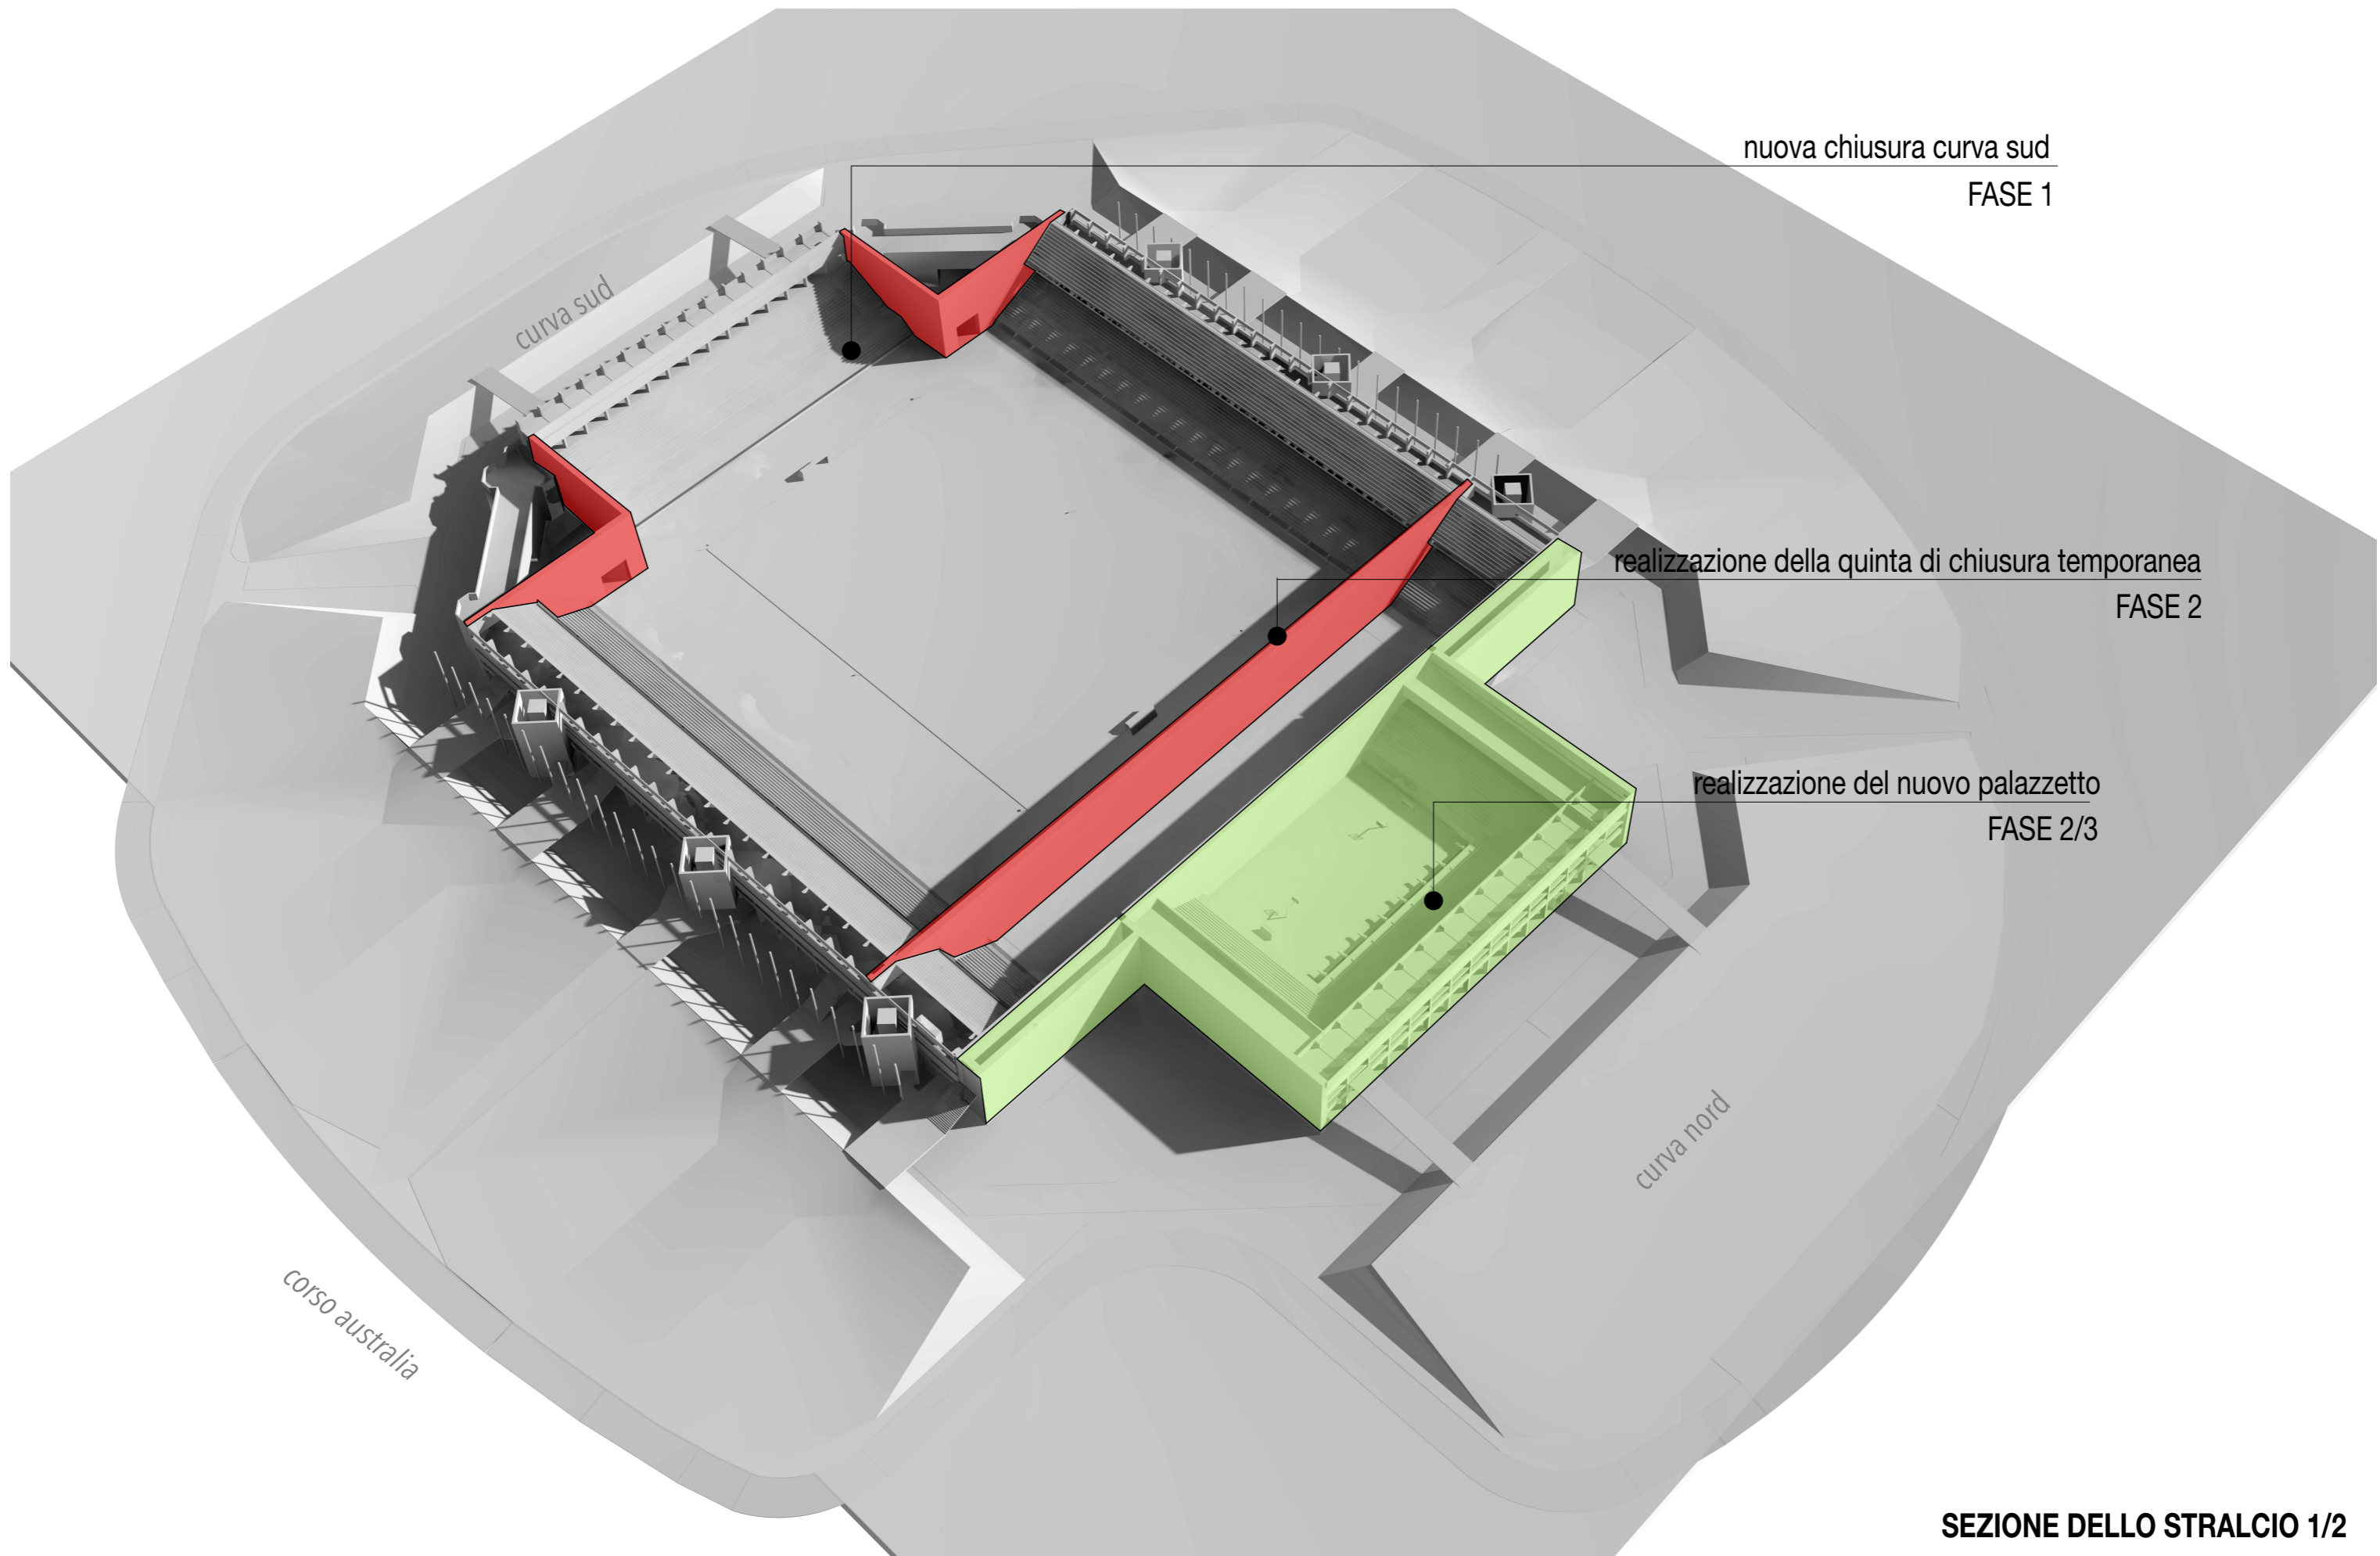


nuova chiusura curva sud
FASE 1

realizzazione della quinta di chiusura temporanea
FASE 2

realizzazione del nuovo palazzetto
FASE 2/3

SEZIONE DELLO STRALCIO 1/2



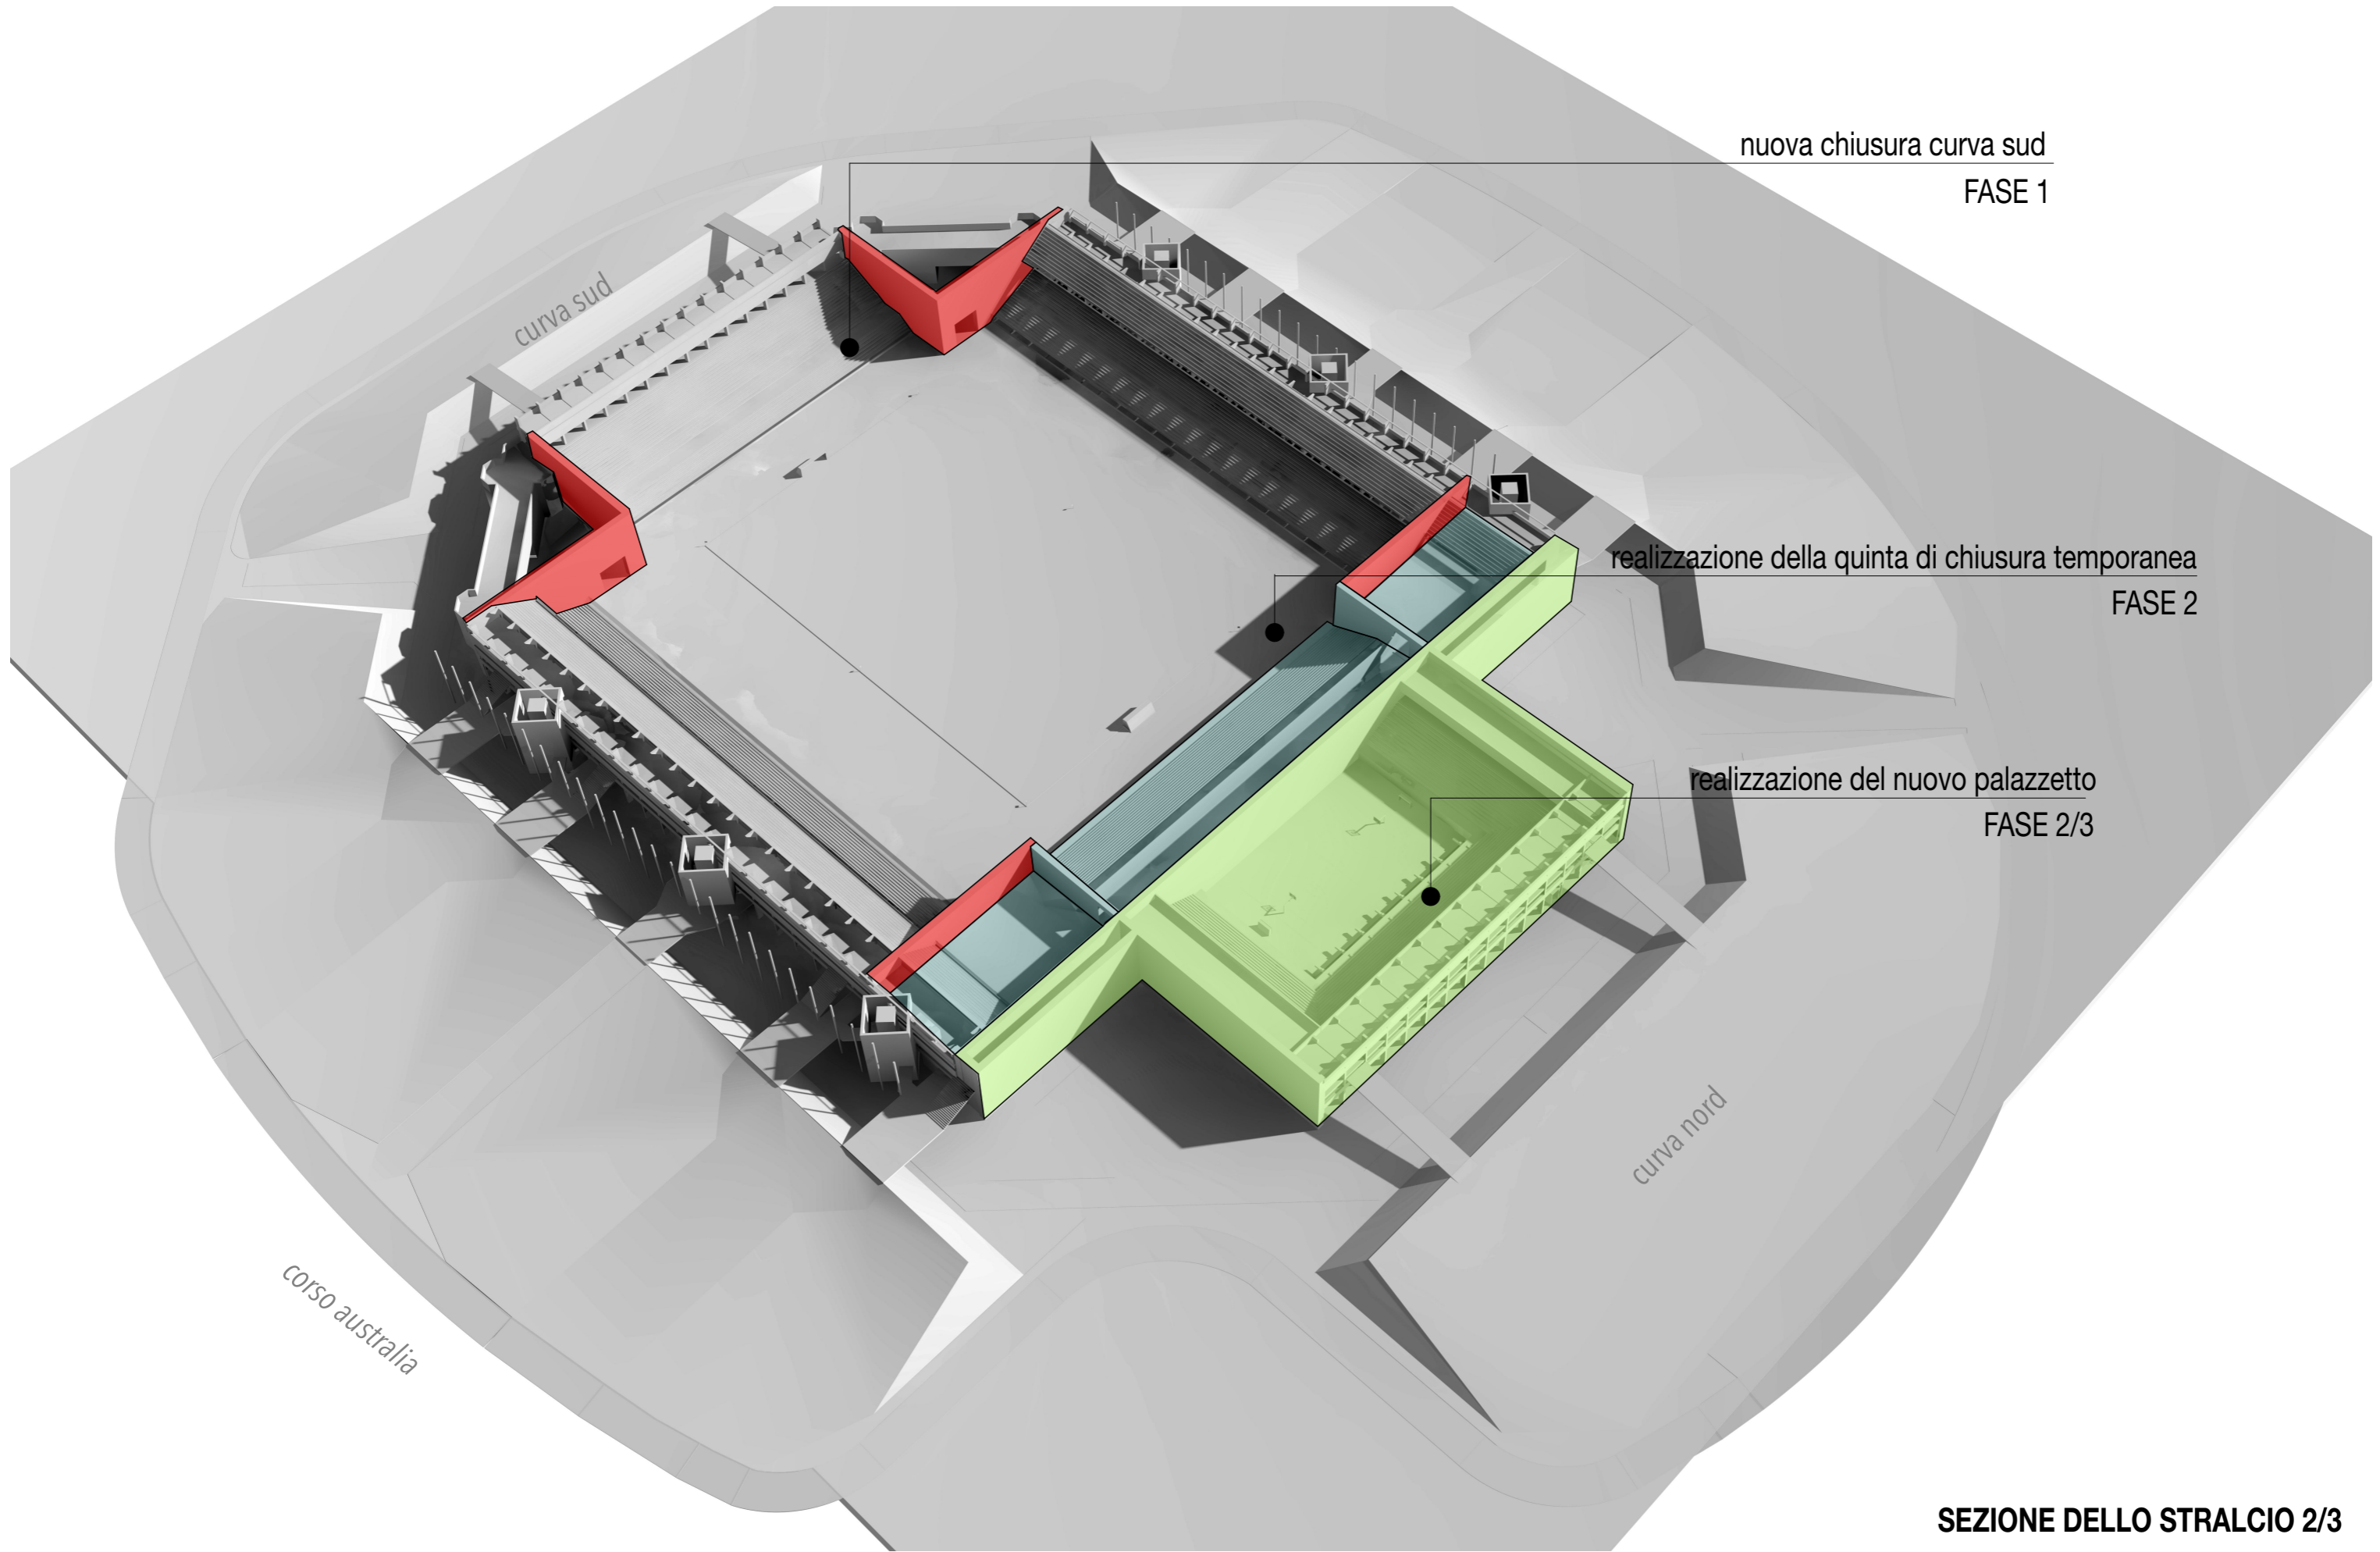

nuova chiusura curva sud
FASE 1

realizzazione della quinta di chiusura temporanea
FASE 2

realizzazione del nuovo palazzetto
FASE 2/3


corso australia

curva nord

curva sud

SEZIONE DELLO STRALCIO 2/3



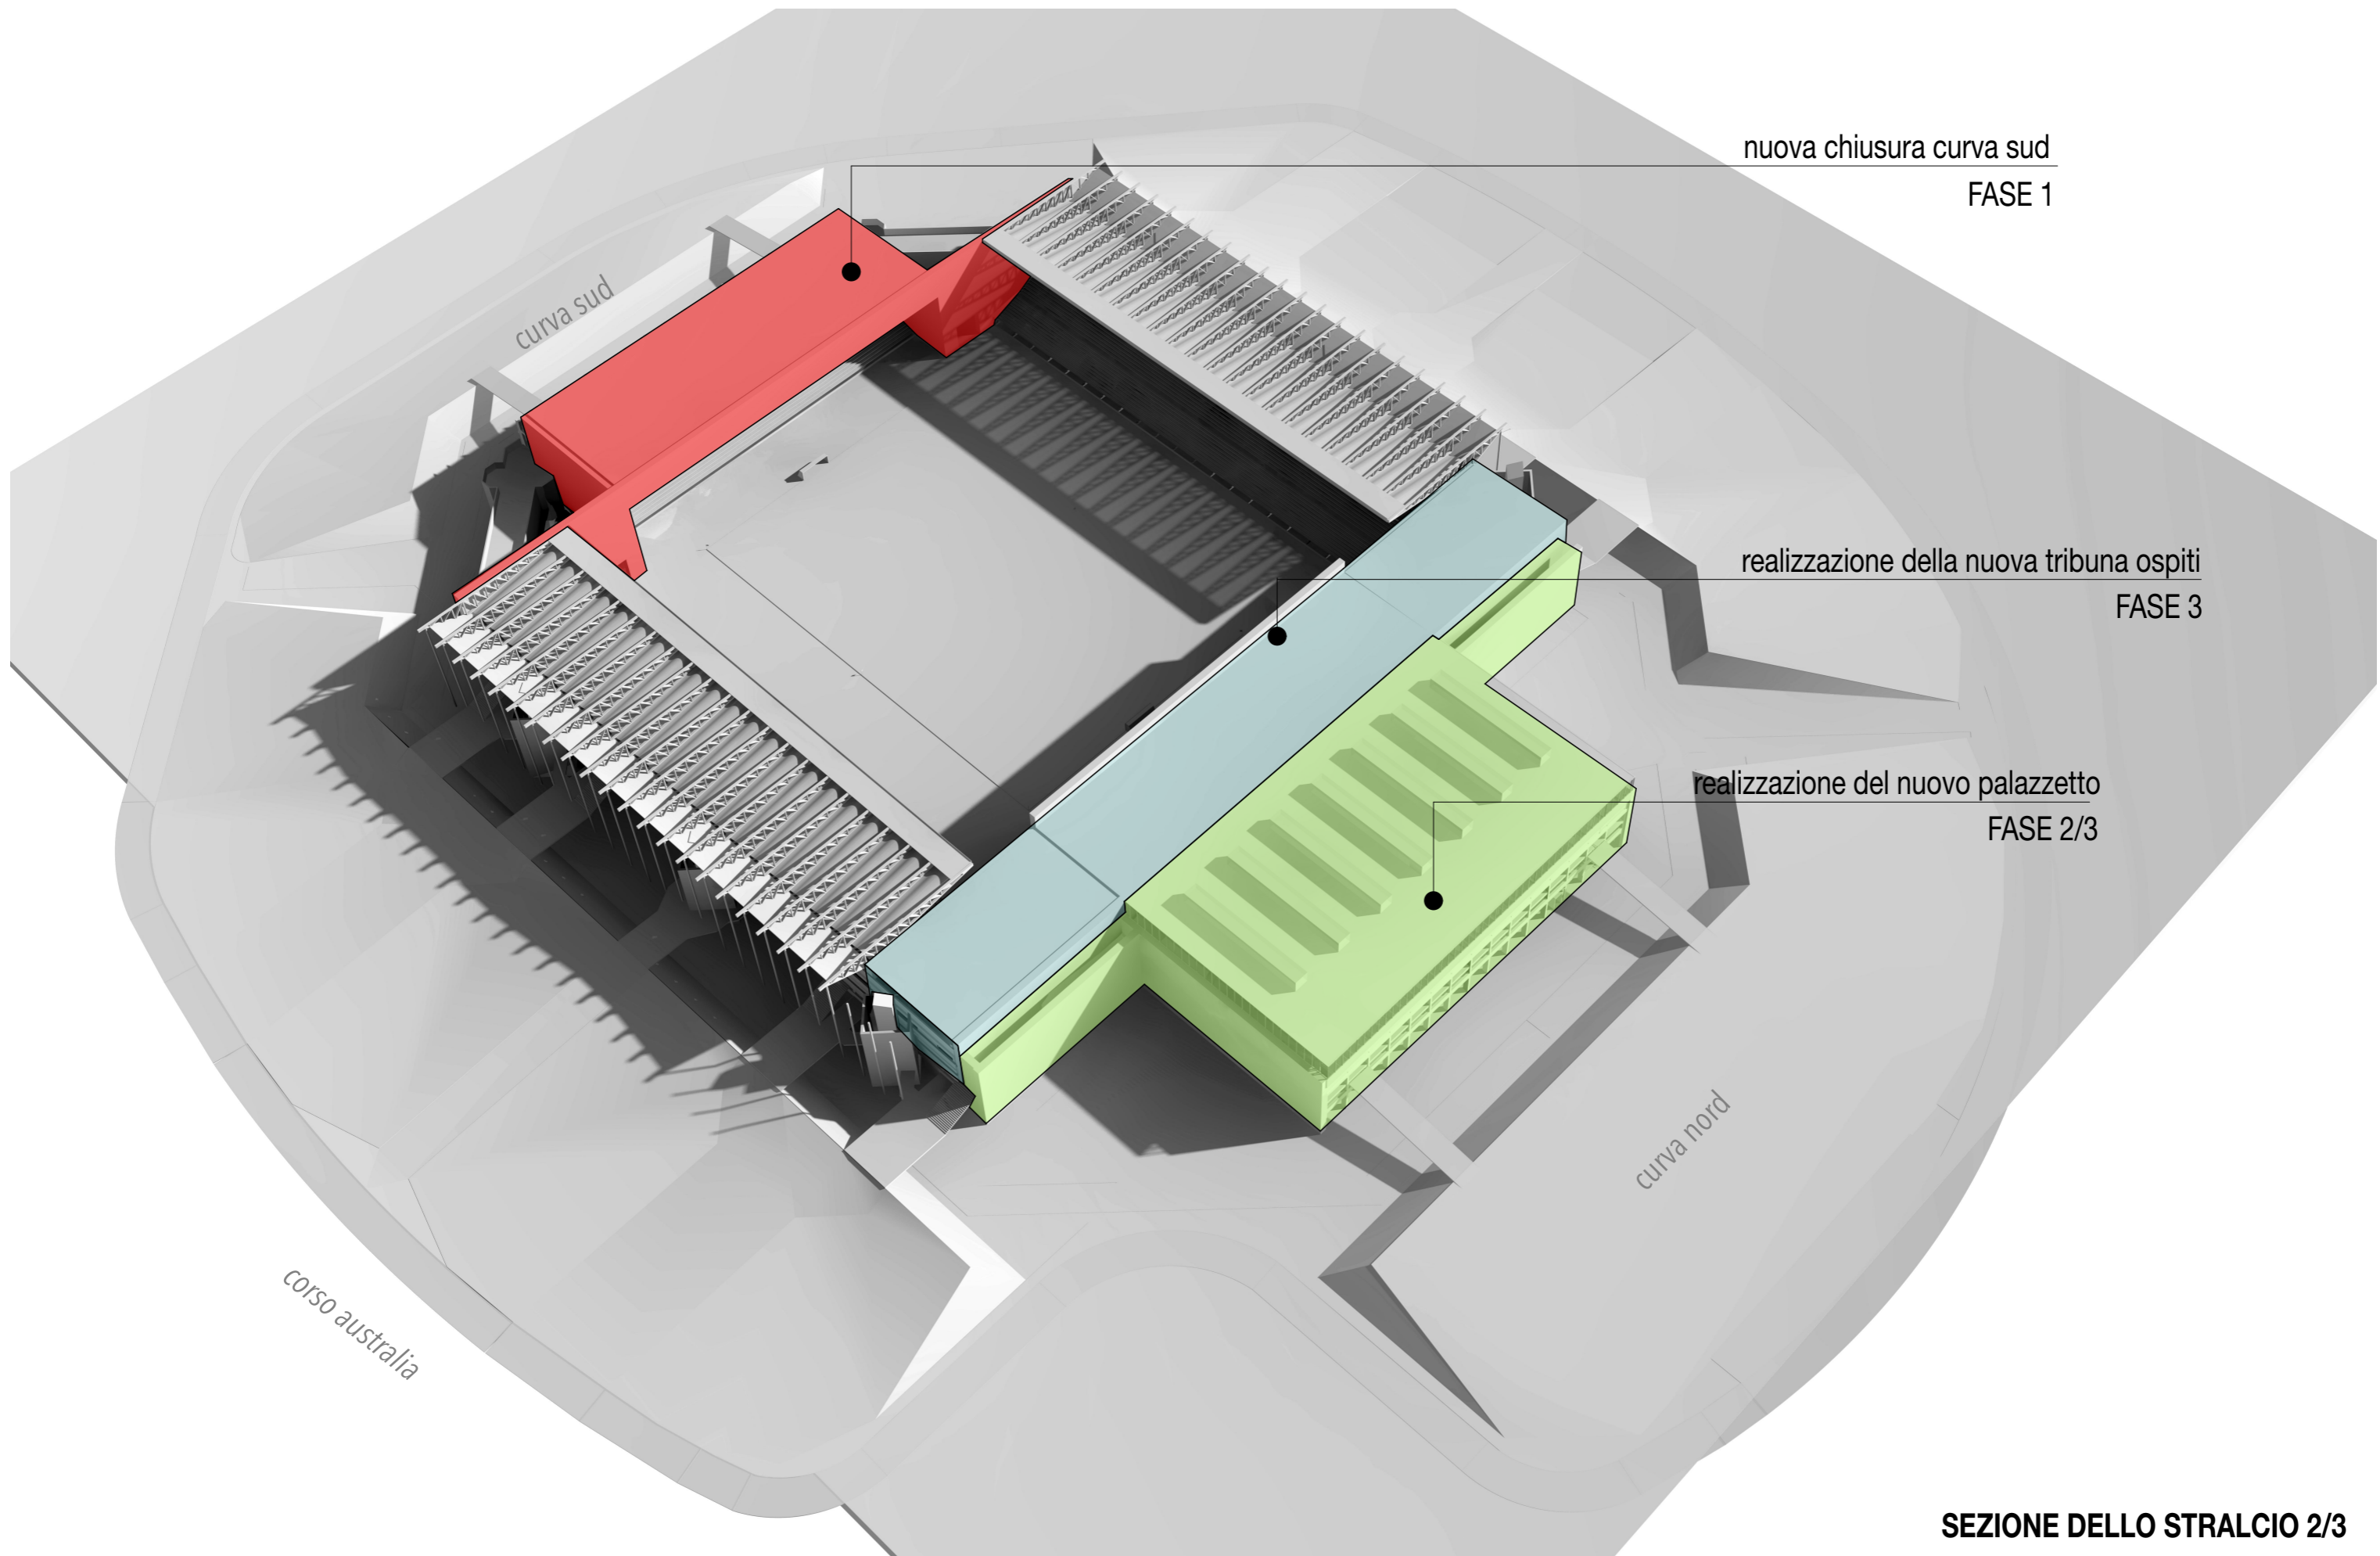

nuova chiusura curva sud
FASE 1

realizzazione della nuova tribuna ospiti
FASE 3

realizzazione del nuovo palazzetto
FASE 2/3

SEZIONE DELLO STRALCIO 2/3




copertura della curva sud

spostamento dell'area di gioco

nuova tribuna ospiti

nuovo palazzetto

gradinata nord esistente

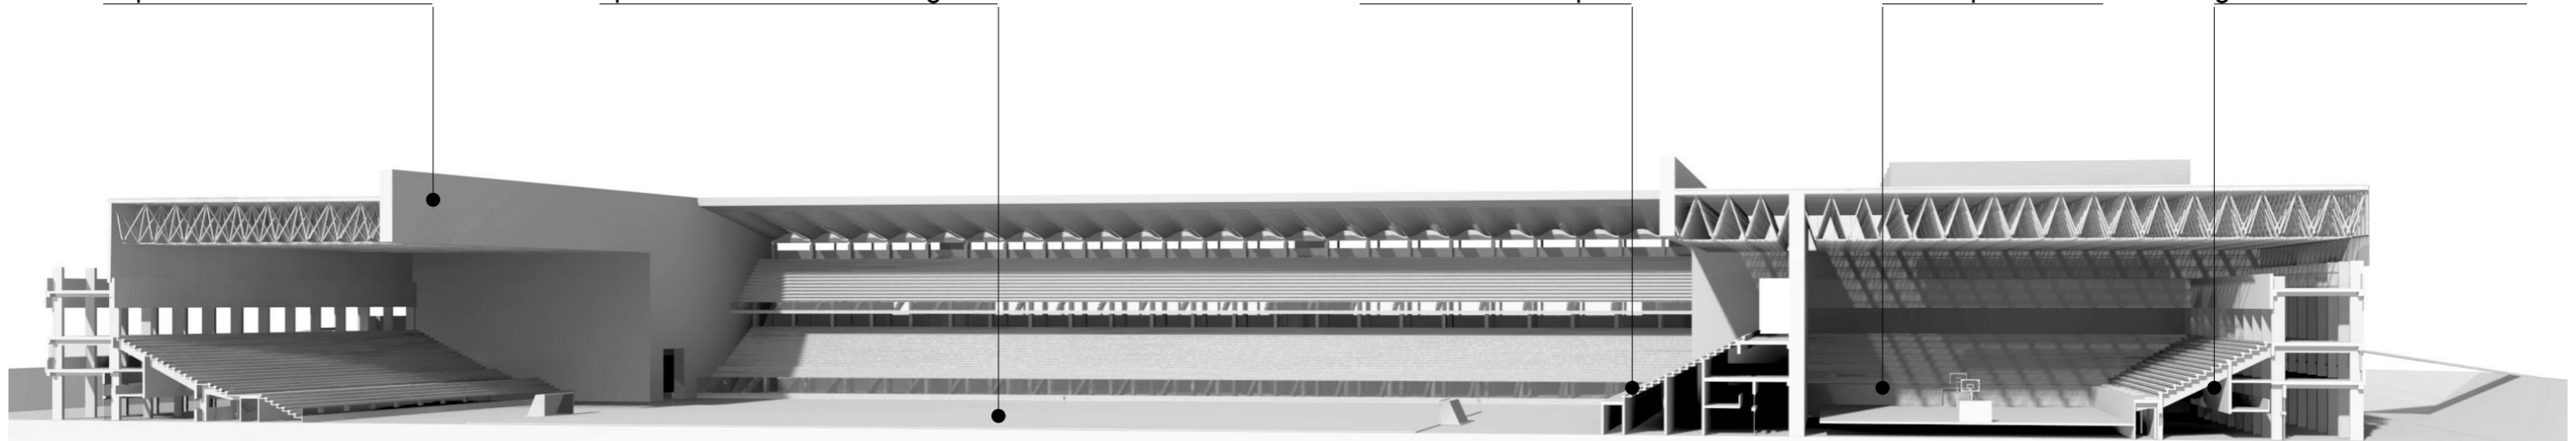


SEZIONE A-A

tribune esistenti


copertura della curva sud e delimitazione dello spazio tra le tribune e la curva

tribune esistenti

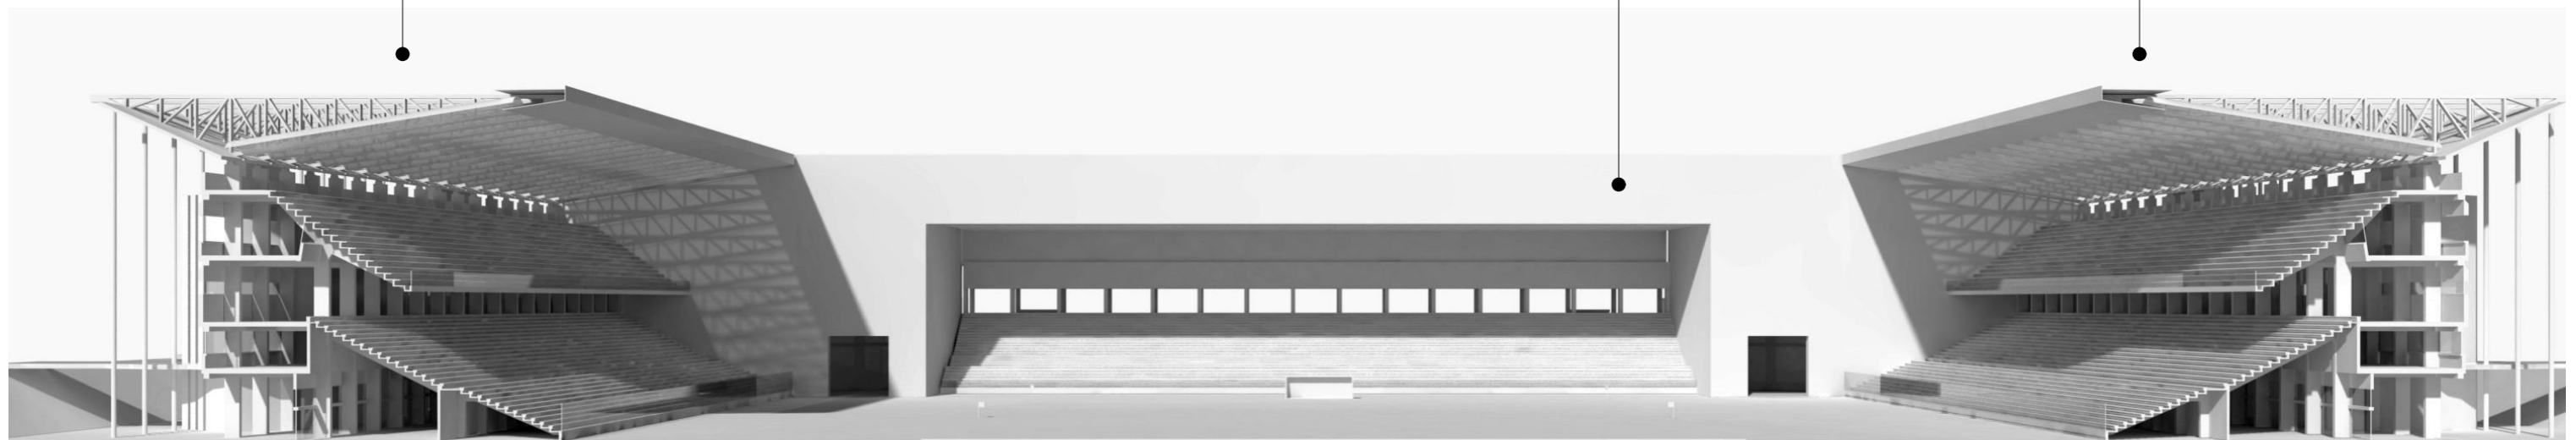

SEZIONE B-B



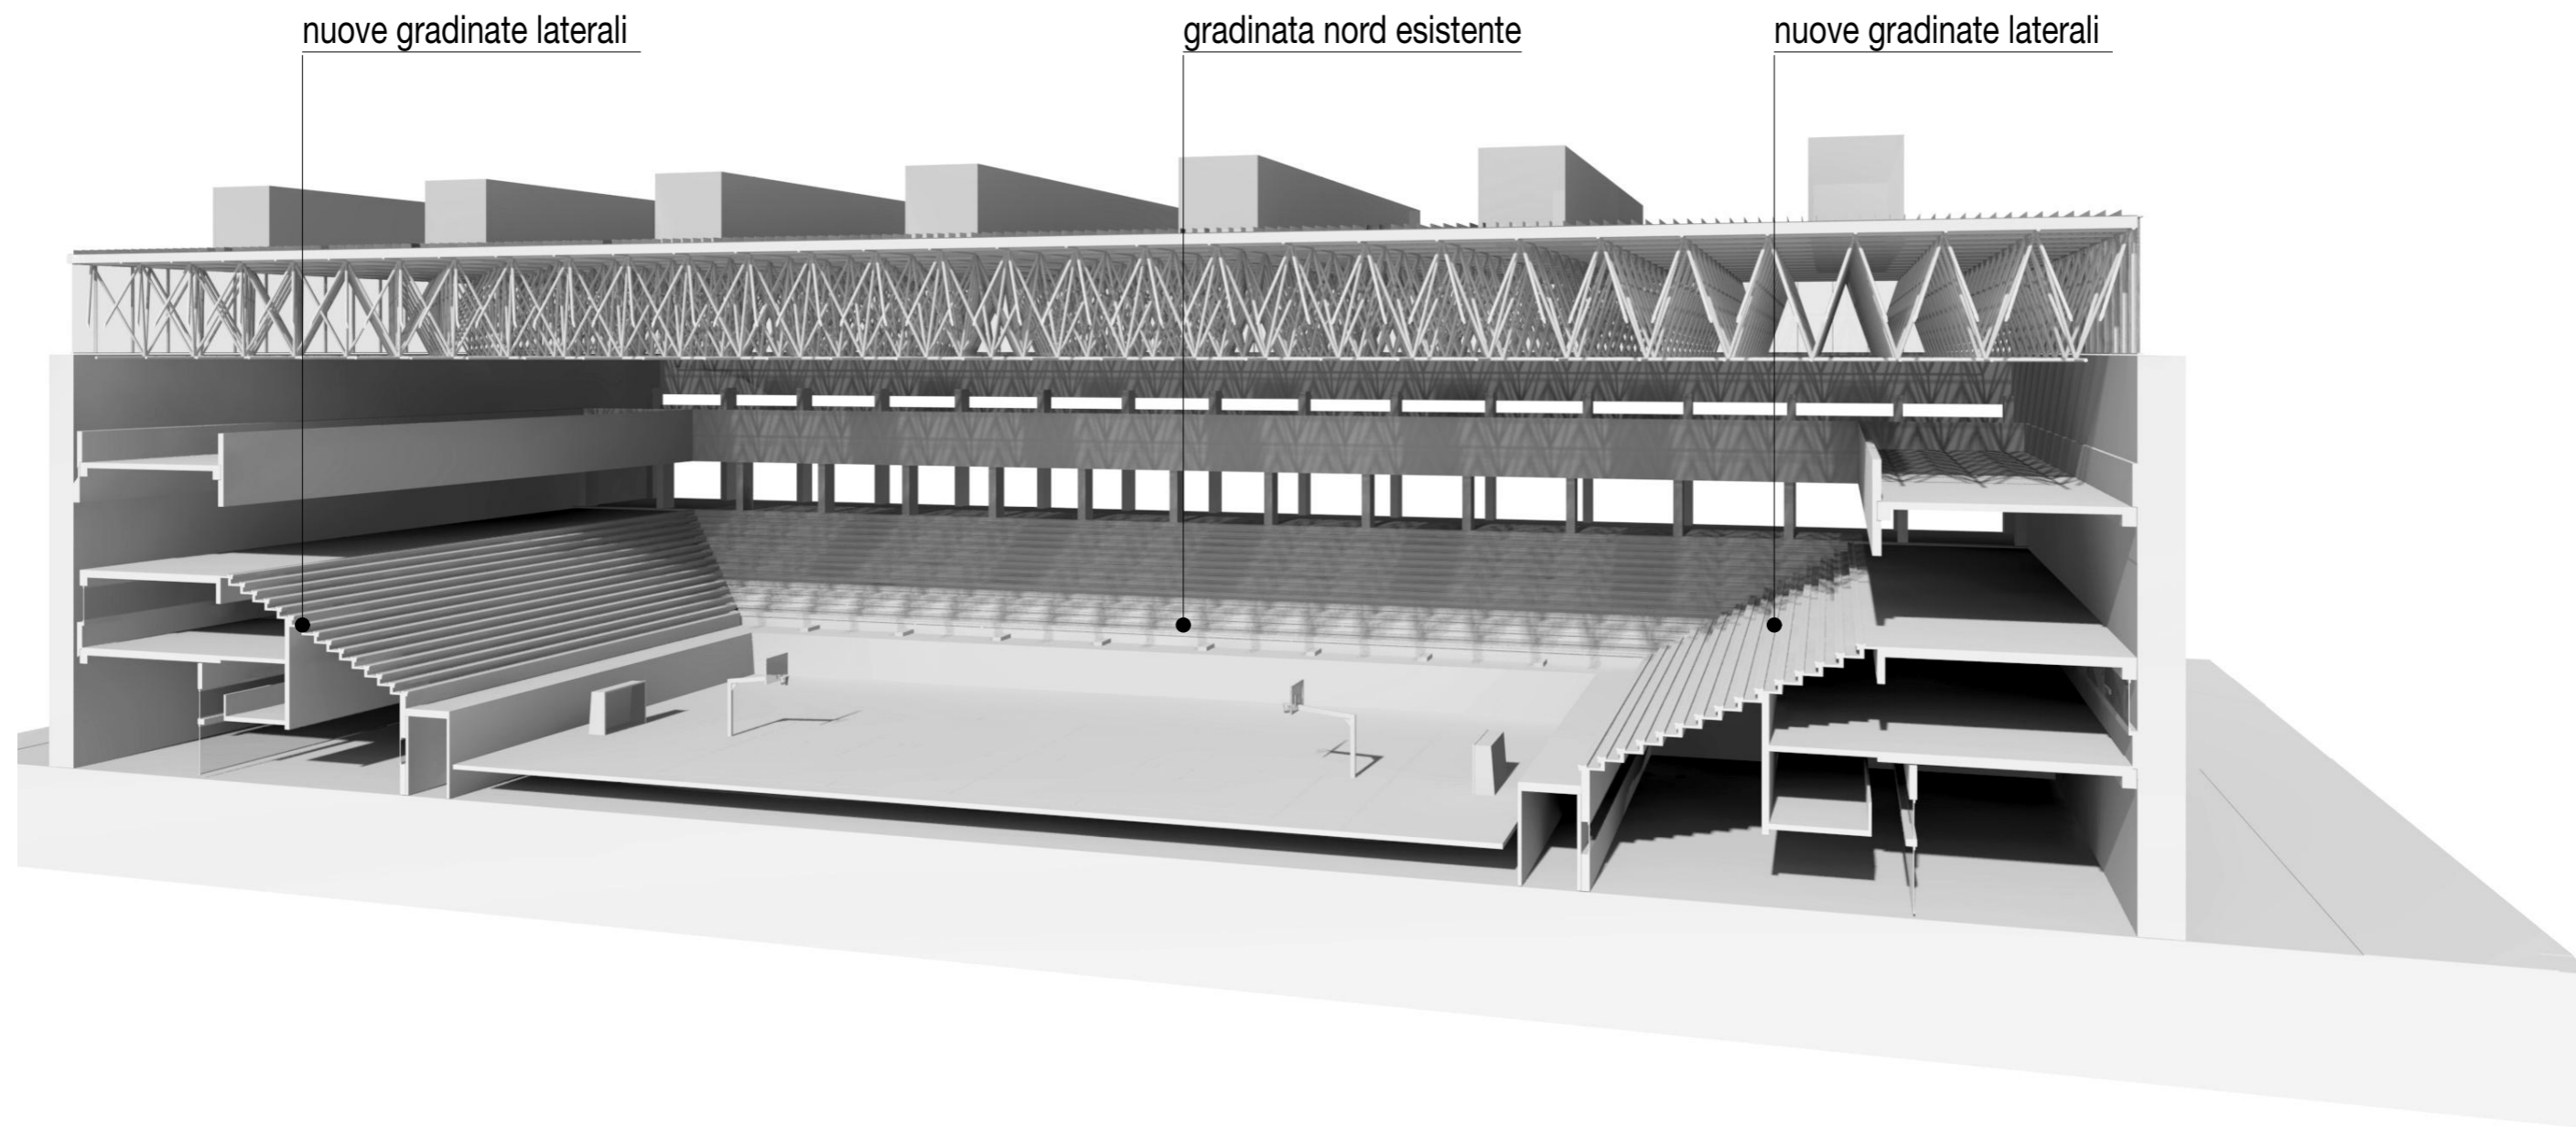

SPACCATO DEL NUOVO PALAZZETTO

